



**PIANO TERRA FABB. "D"**  
1 : 100

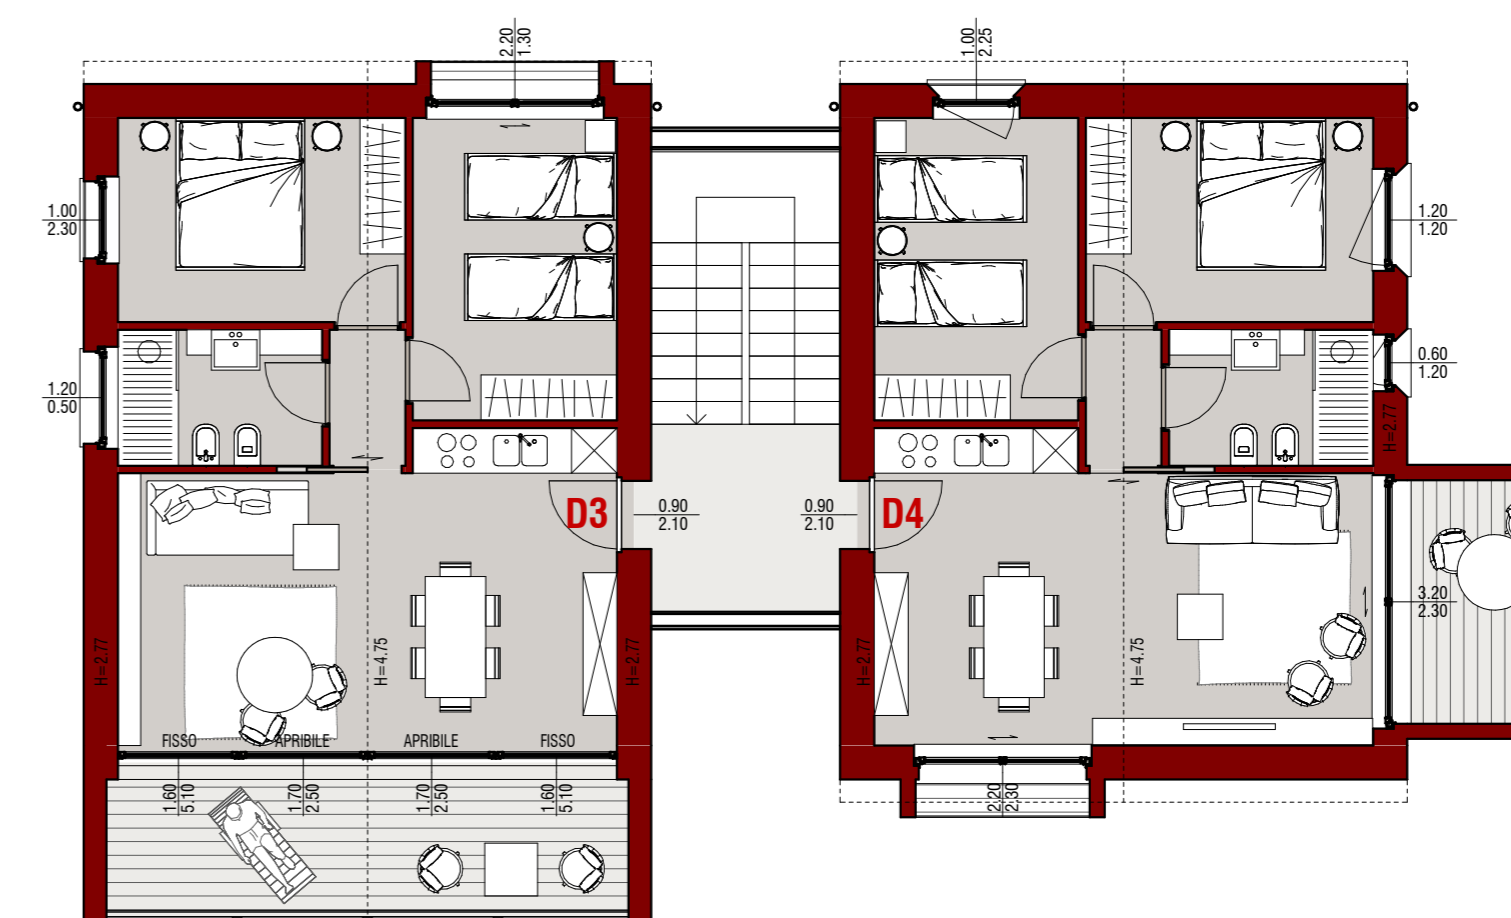

**PIANO PRIMO FABB. "D"**  
1 : 100

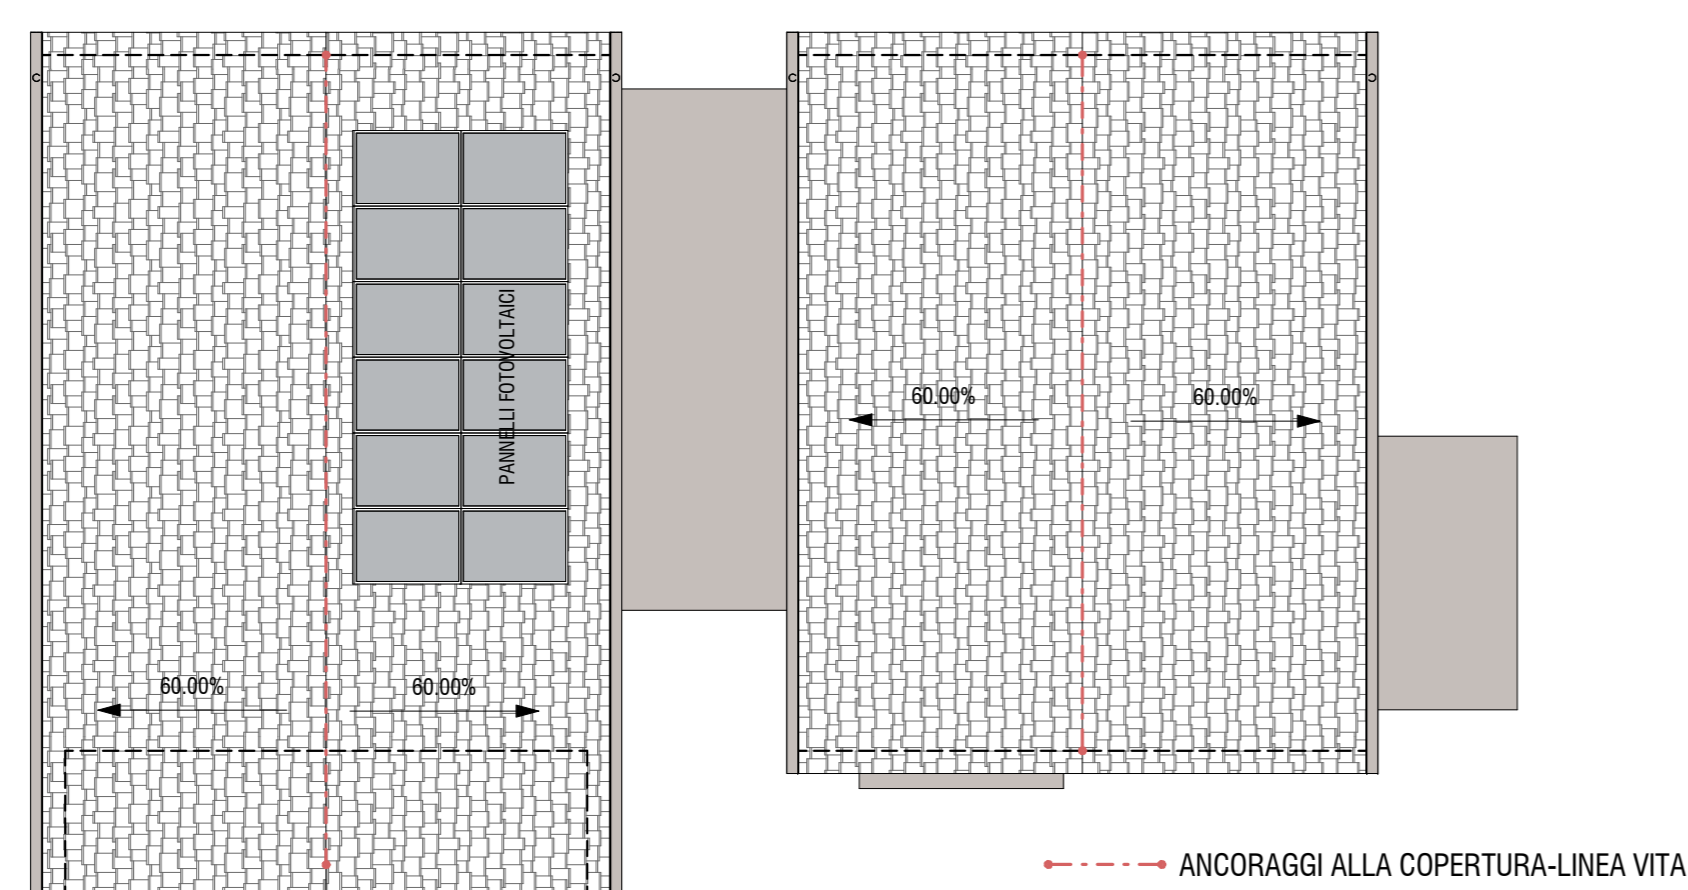

**COPERTURA FABB. "D"**  
1 : 100



**INQUADRAMENTO FABBRICATI**  
1 : 1000

