


PIANO SECONDO FABB. "C"
1 : 100



--- ANCORAGGI ALLA COPERTURA-LINEA VITA

COPERTURA FABB. "C"
1 : 100

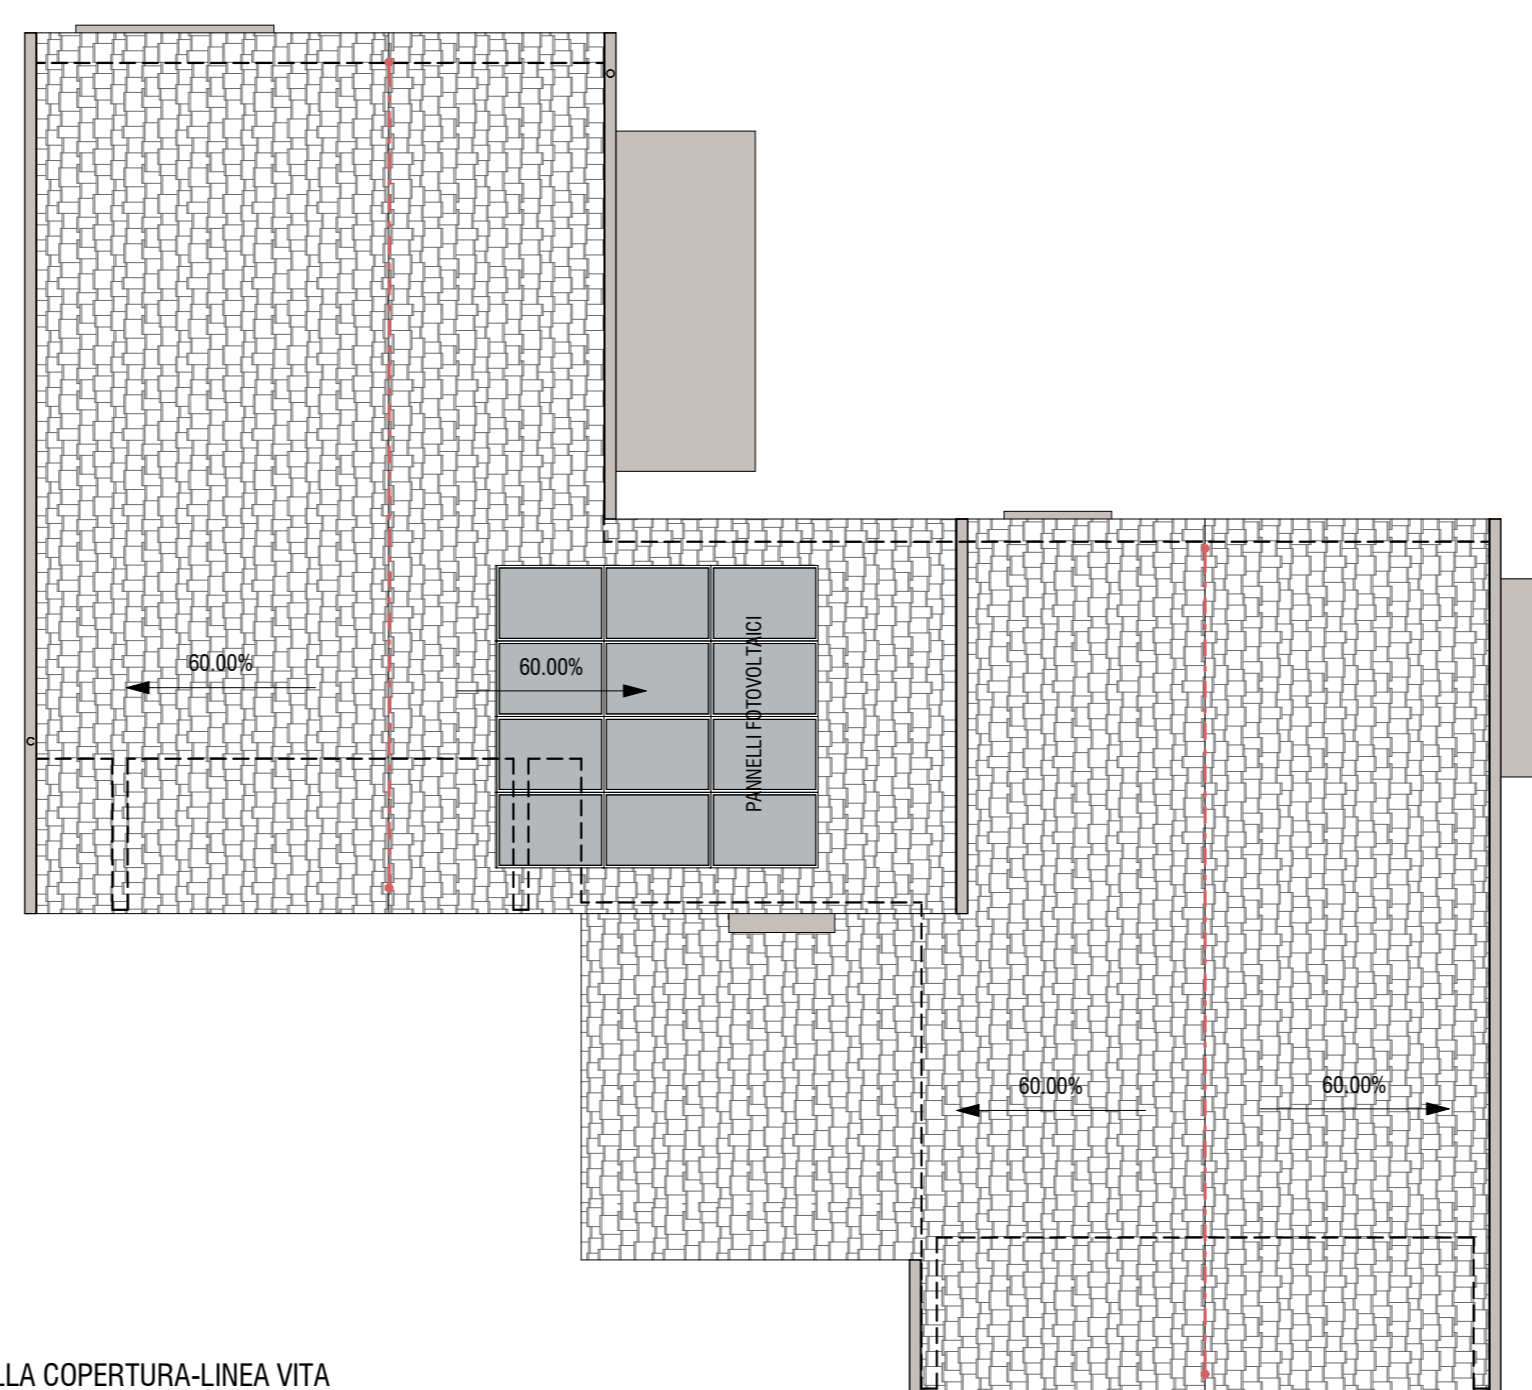

INQUADRAMENTO FABBRICATI
1 : 1000



PIANO SECONDO E COPERTURA FABBRICATO "C"