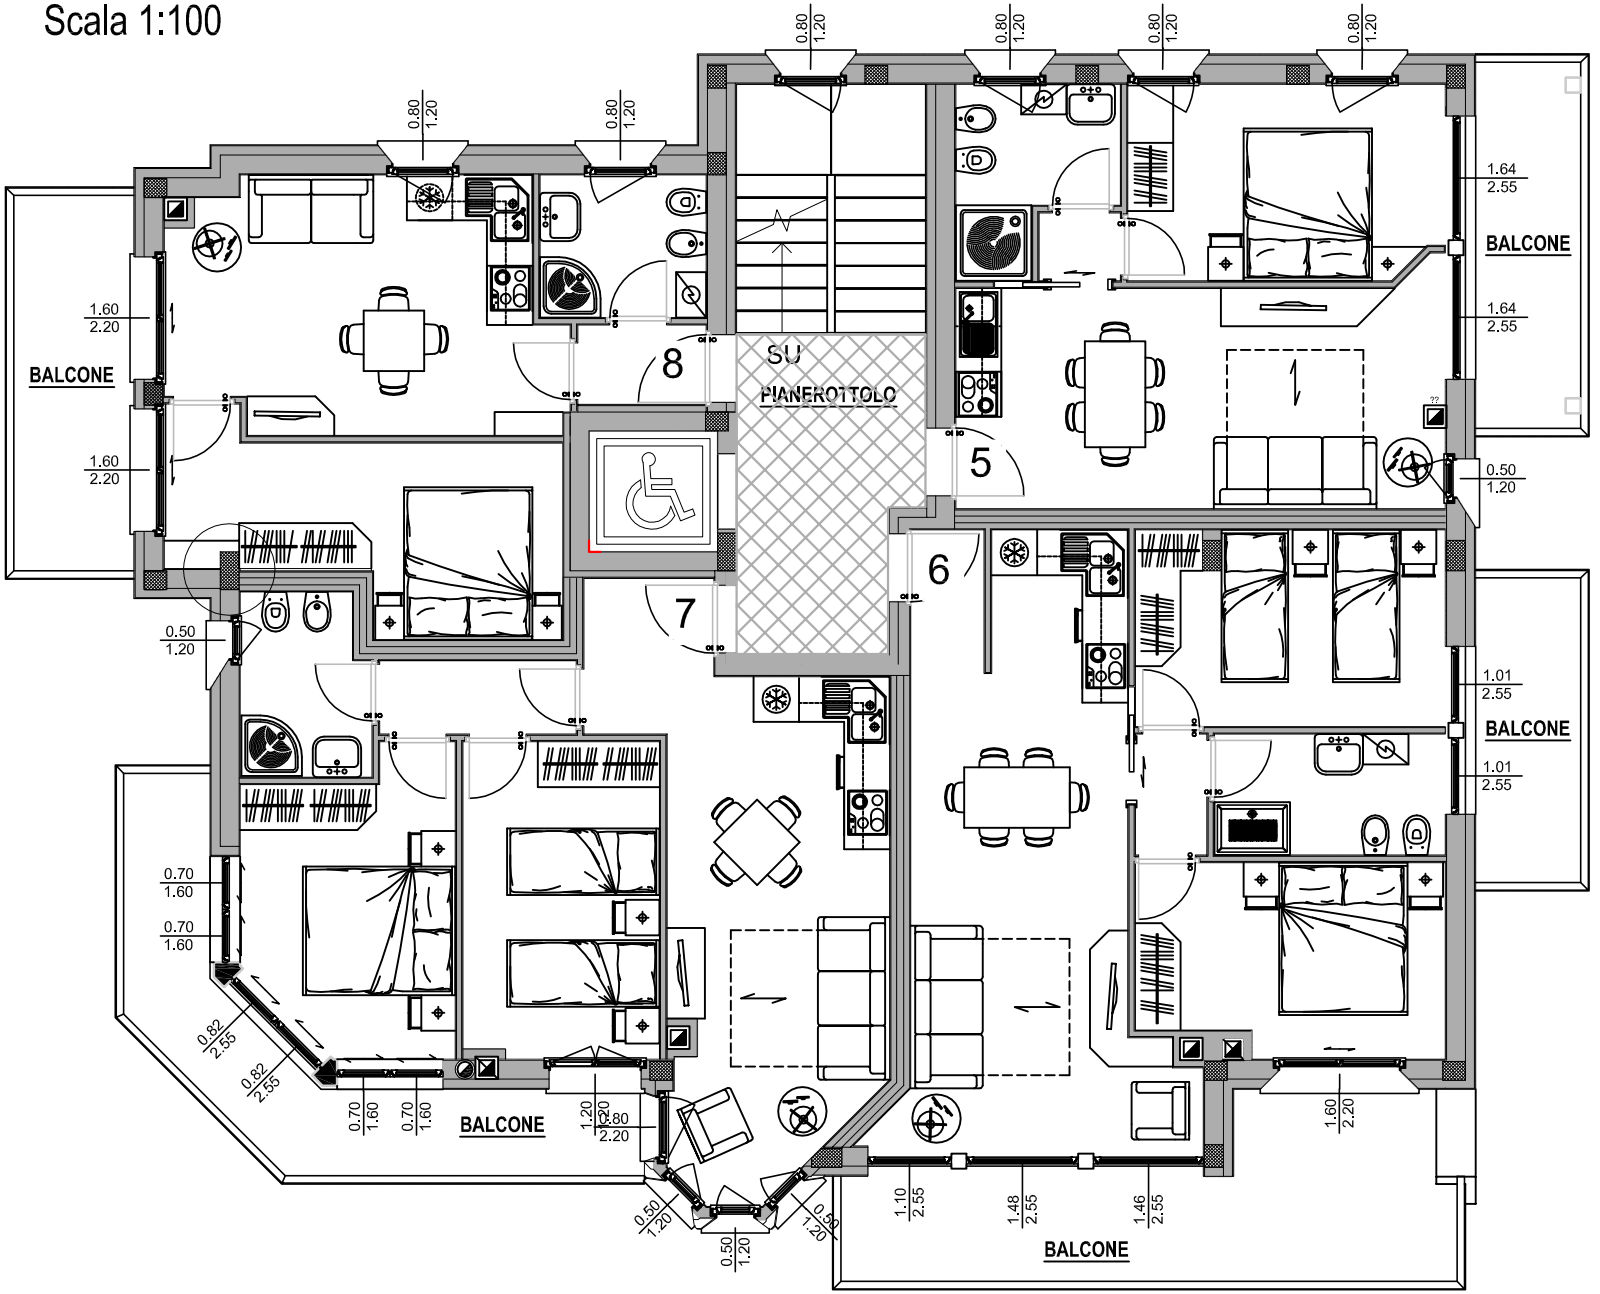PIANO PRIMO
Scala 1:100