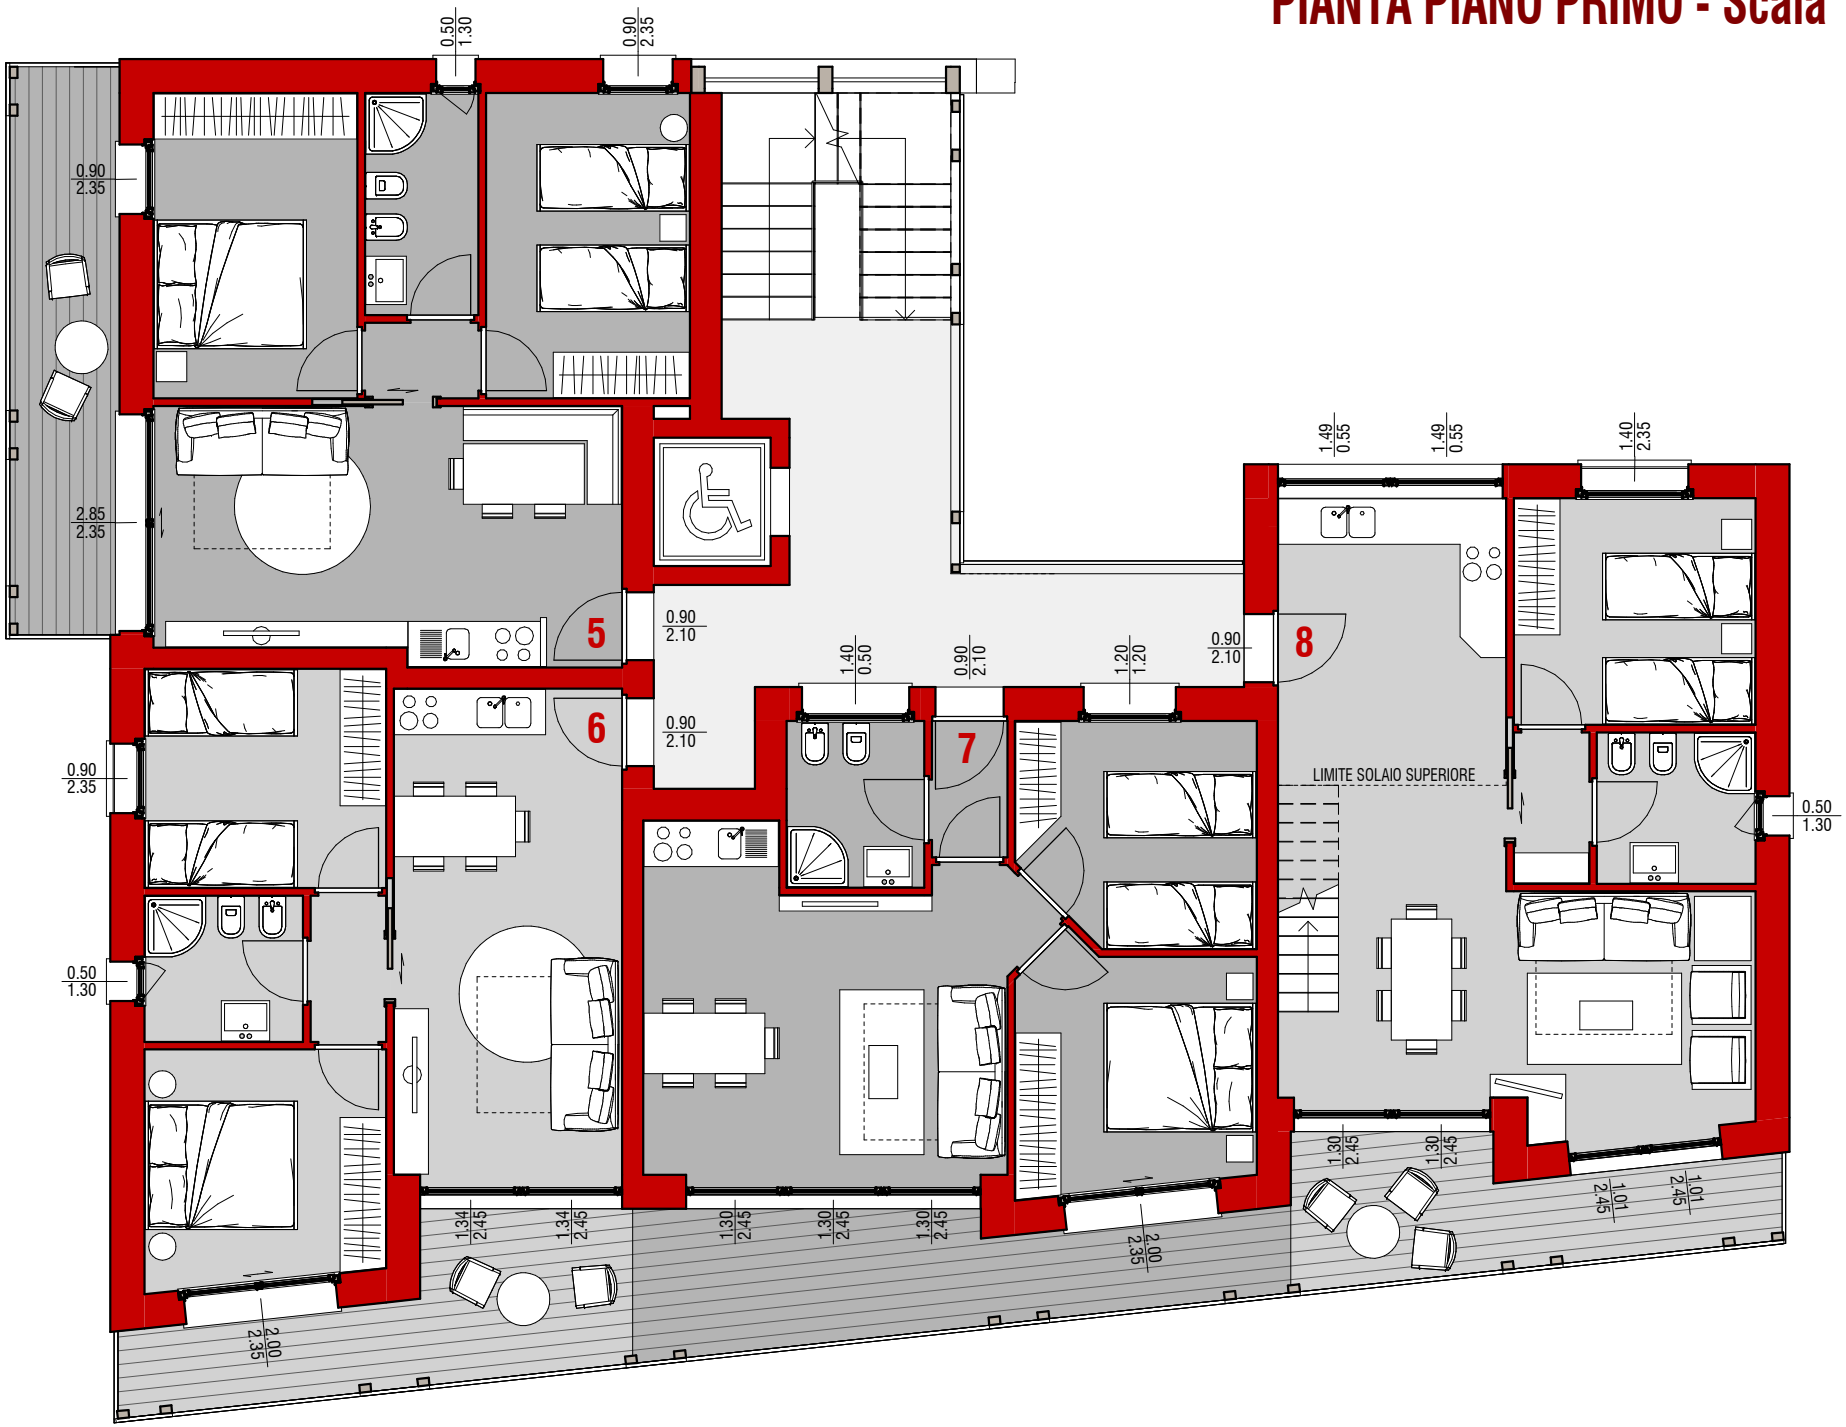PIANTA PIANO PRIMO - Scala 1:100