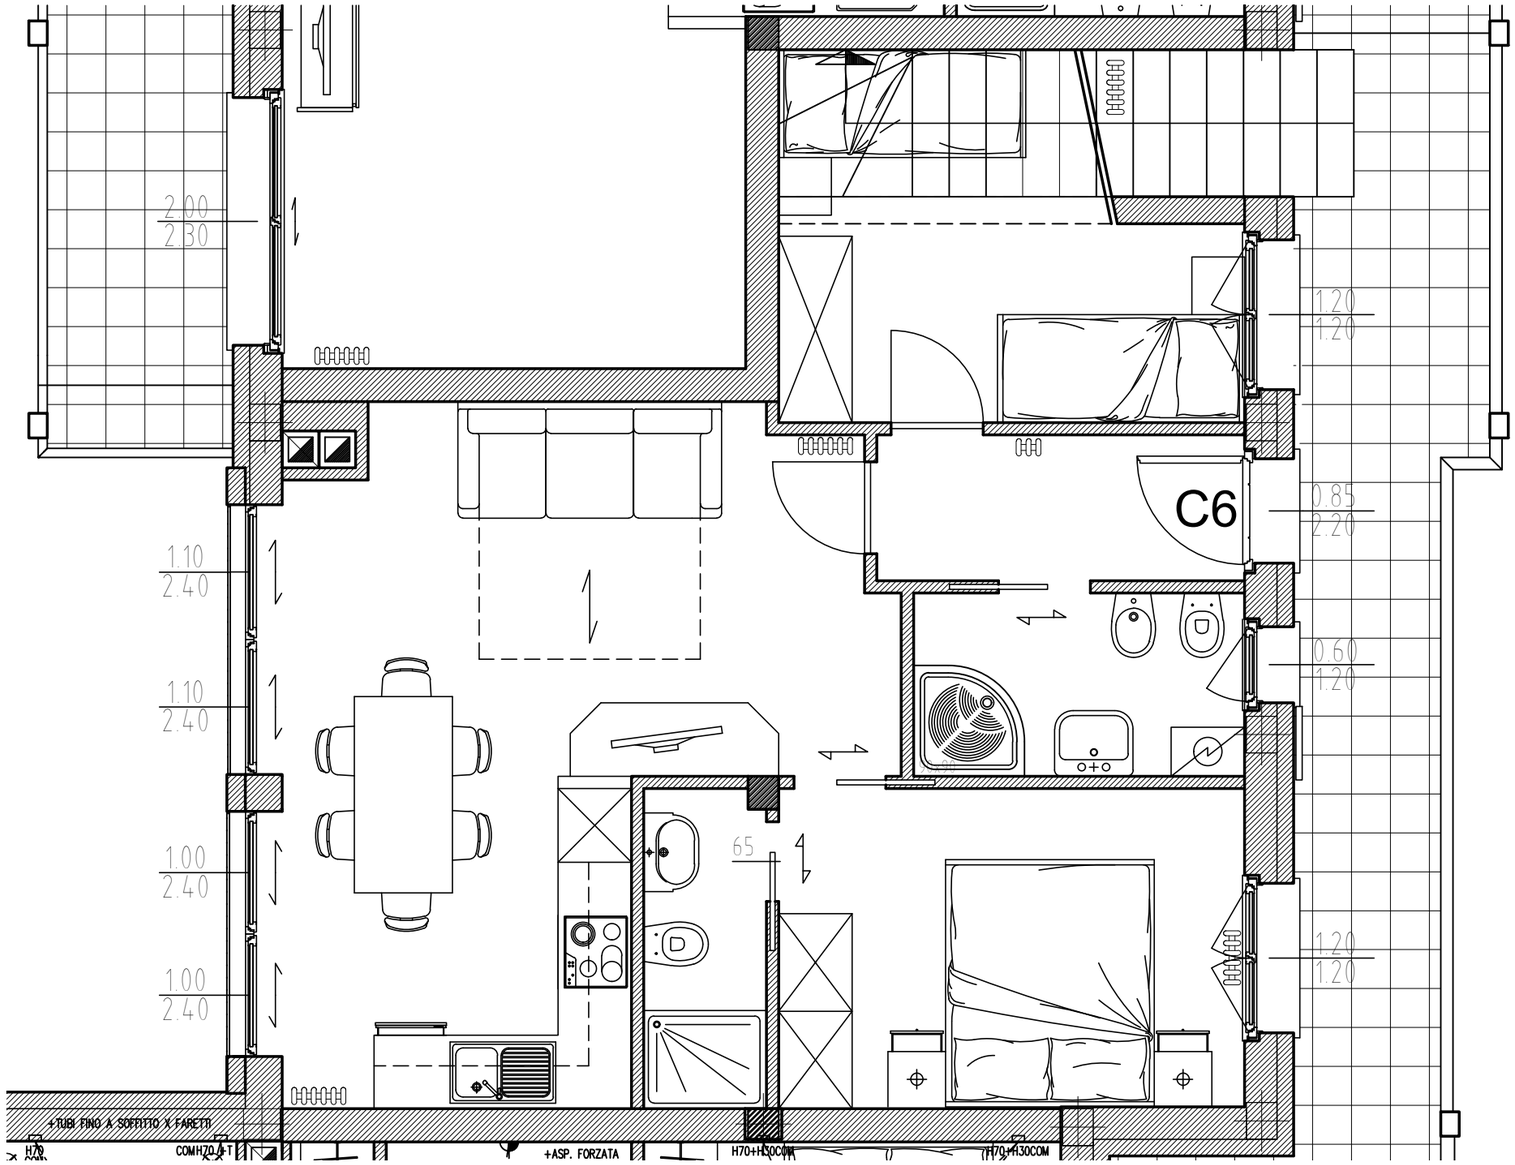

2.00
2.30
1.10
2.40
1.10
2.40
1.00
2.40
1.00
2.40
1.20
1.20
0.85
2.20
0.60
1.20
1.20
1.20
C6
65
+TUBI FINO A SOFFITTO X FARETTI
COMH70
+ASP. FORZATA
H70+H30COM
H70+H30COM