



Prospetto Est
Scala 1:100

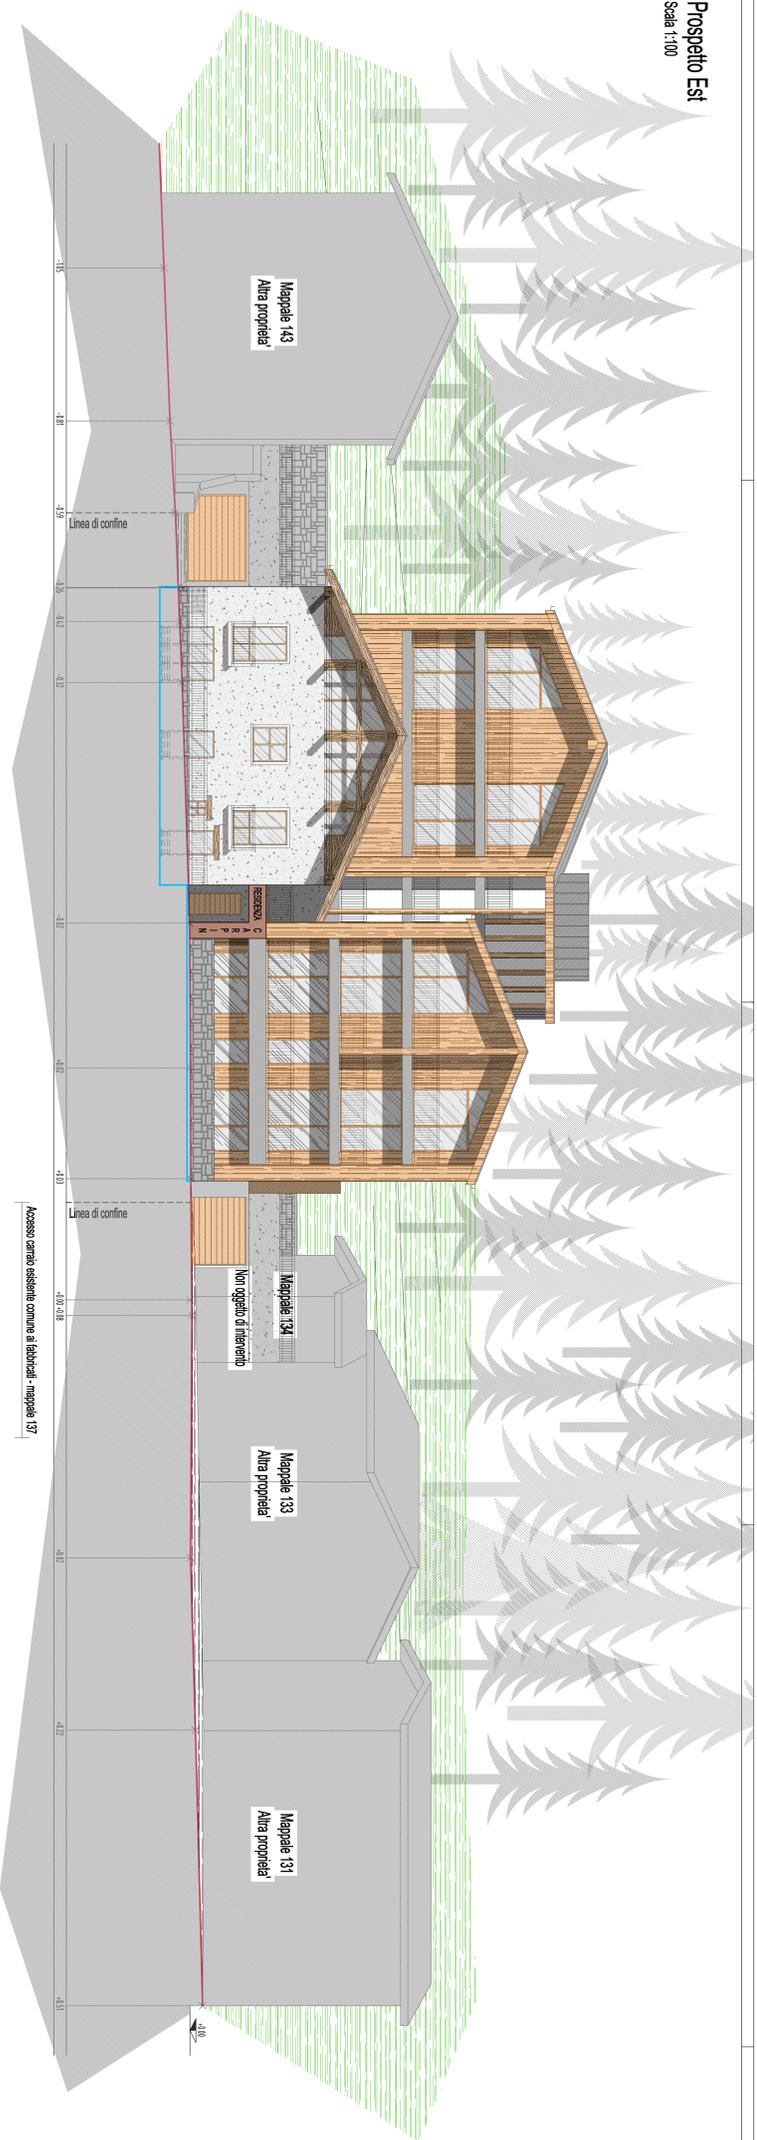

Prospetto Sud
Scala 1:100

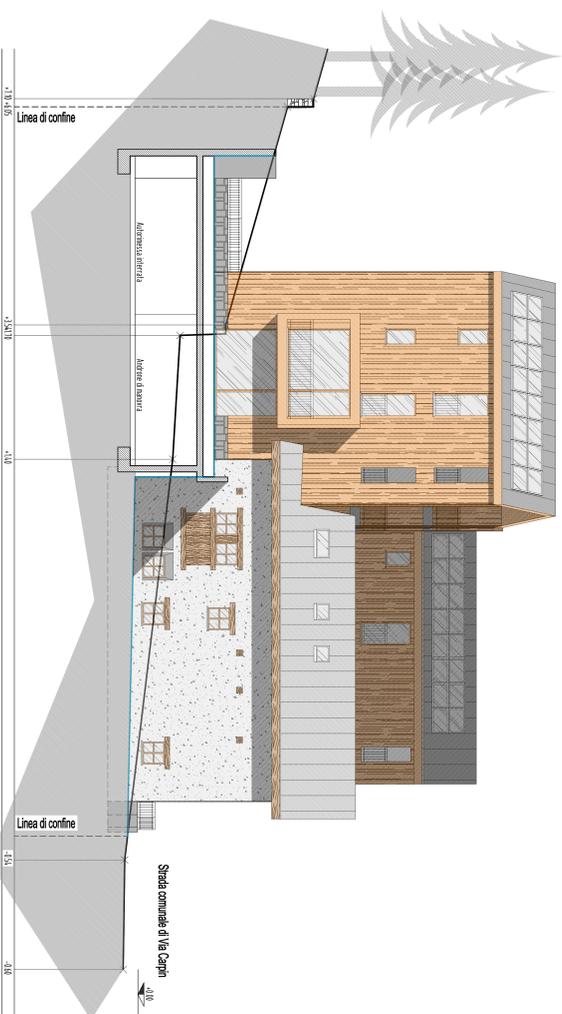


Legenda


- Copertura in lastre di alluminio doppia aggraffatura tinta antracite
- Cerchi di gronda, scossaline e pluviali in alluminio tinta antracite
- Rivestimenti in legno di abete europeo tinta noce chiaro
- Serramenti in legno di abete tinta noce chiaro
- Balconi in c/c con parapetti in ferro tinta antracite
- Immasso a grana grossa tinta grigio fabbricato crollato
- Capotto esterno a grana grossa tinta color grigio scuro - corpi a monte
- Rivestimenti in legno di abete europeo
- Soglie e davanzali in antigiro sghiao tinta grigio chiaro
- Terra di riparto con fondo ortoso e arrosti in essenza locale
- Cordoli in pietra naturale

-  Linea naturale del terreno
-  Linea corretta del terreno

Prospetto Ovest
Scala 1:100

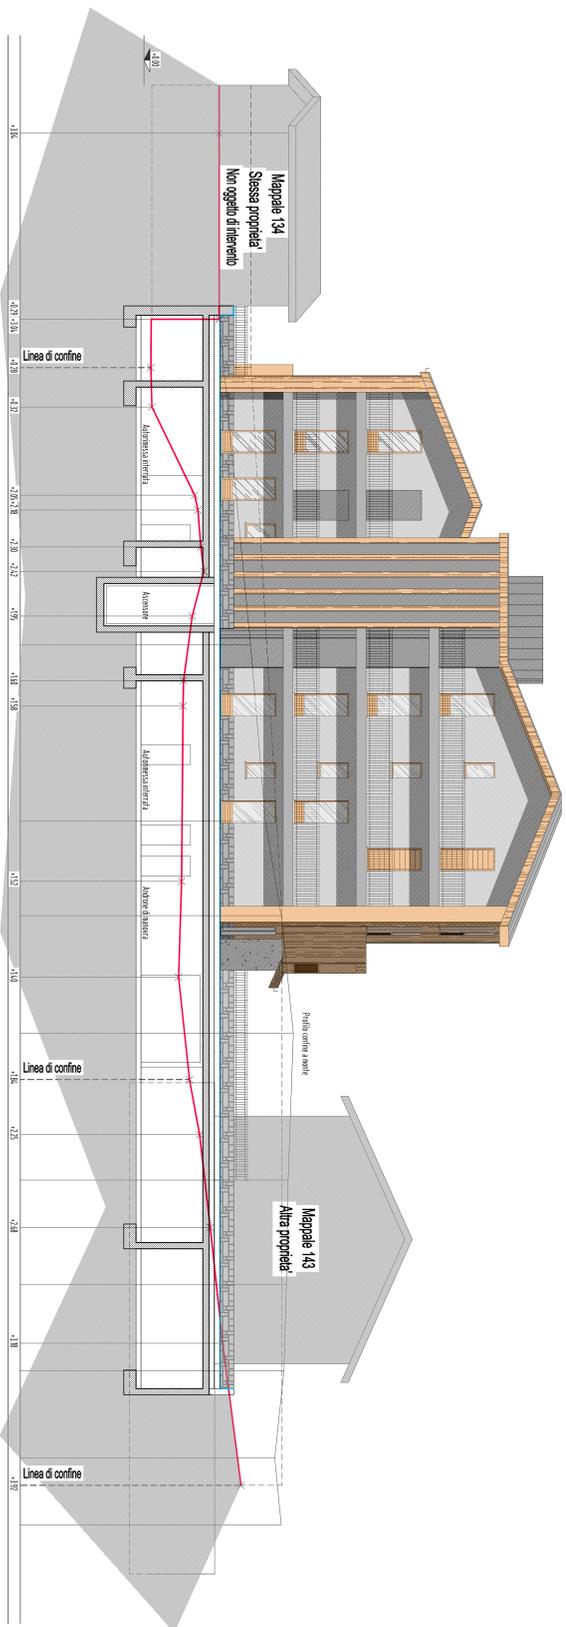

Prospetto Nord
Scala 1:100

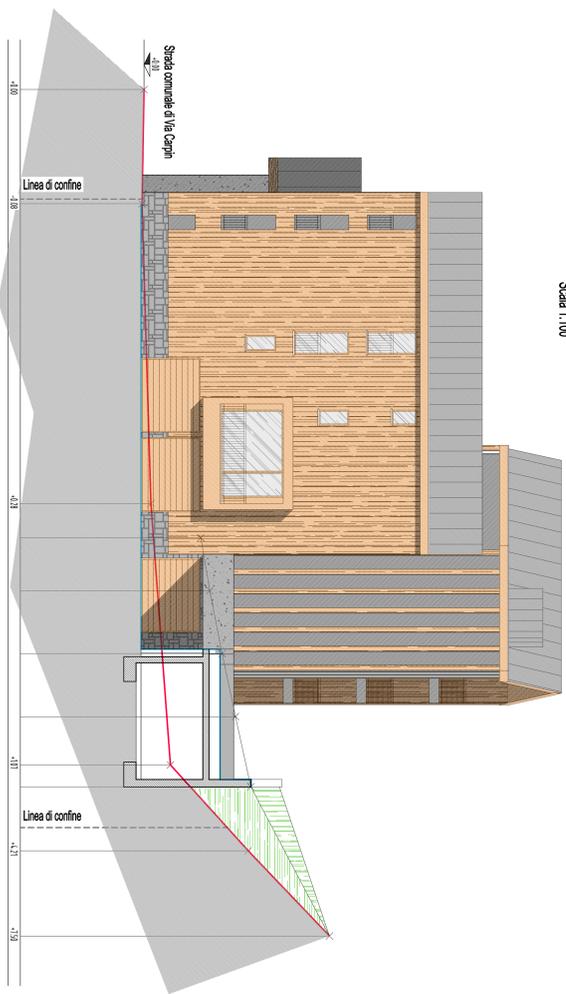

		PROVINCIA DI VALD'AOSTA	
COMUNE DI VALD'SOTTO		Martinielli Geom. Roberto	
Studio Terzio Martinielli Geom. Roberto		C.E. PER PERITI 1628/1628K P. ALL. REGIONALE 17 CATEGORIA 02/27	
Titolo: Varianti in corso d'opera		Oggetto: Prospetti - In variante	
Committente: Caprin S.R.L.		Scala: Scala 1:100	
In qualità di progettista		Data: Marzo 2024	
Il tecnico:		Foglio: 9	

A termini di legge si dichiara la proprietà di questo disegno con il titolo di progetto o rinvio nella stessa autorizzazione cartaria