





INQUADRAMENTO FABBRICATI
1 : 1000

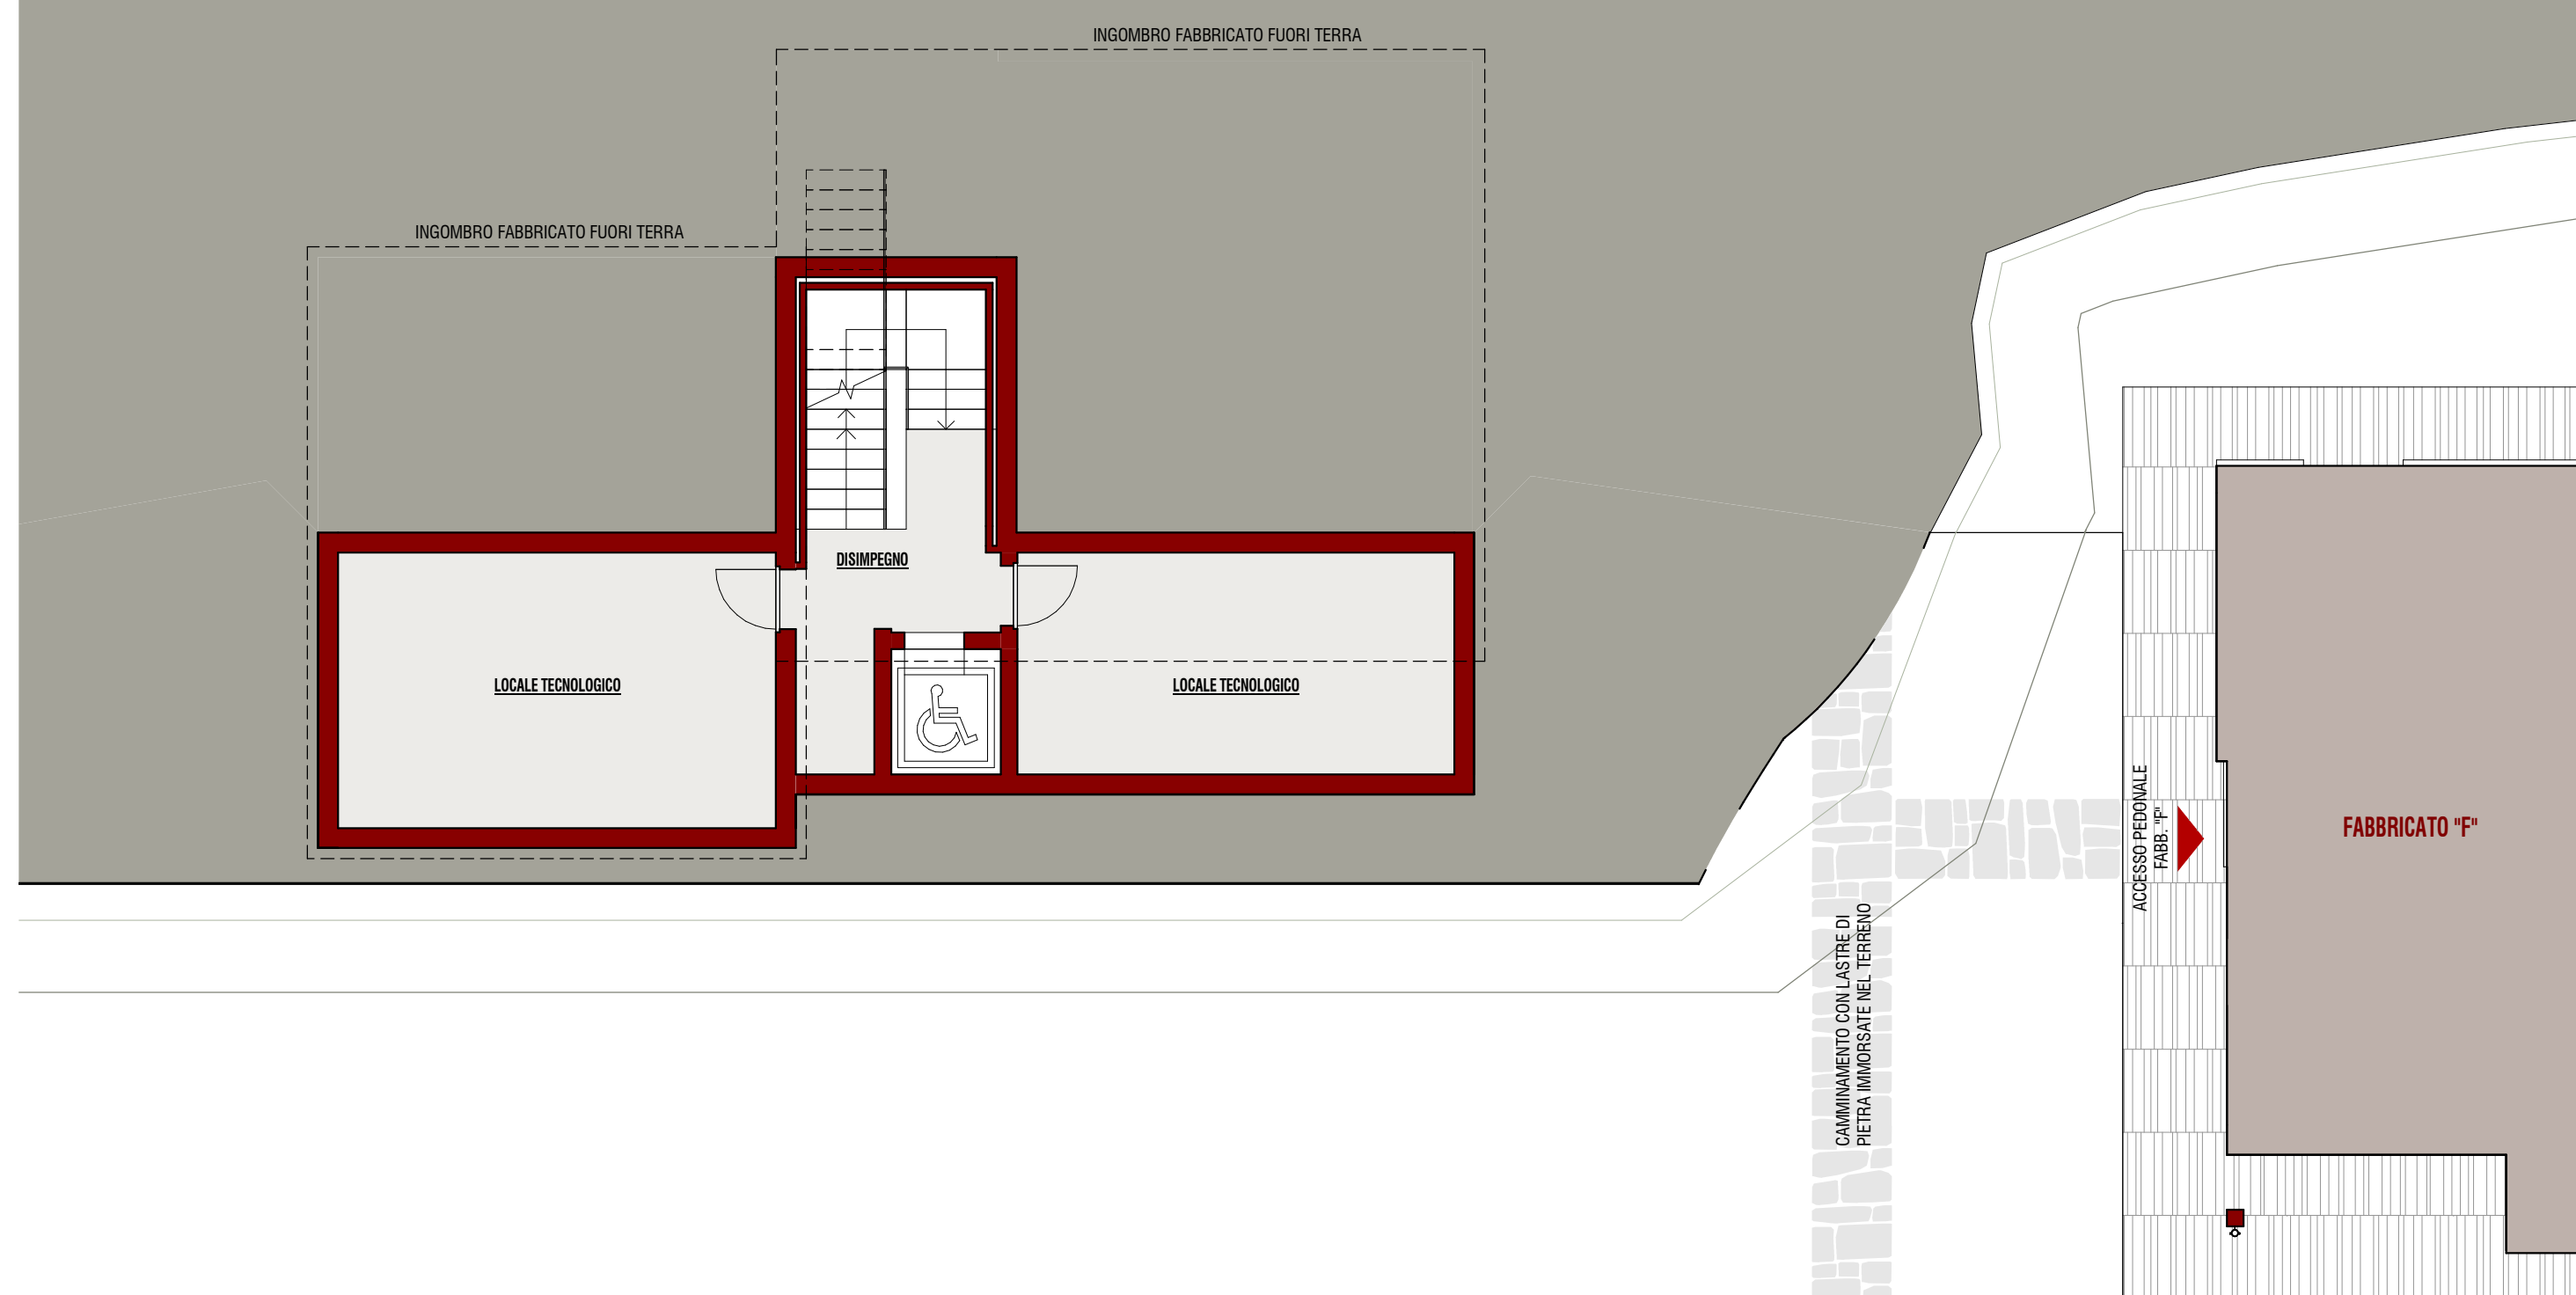

PIANO INTERRATO FABB. "E"
1 : 100

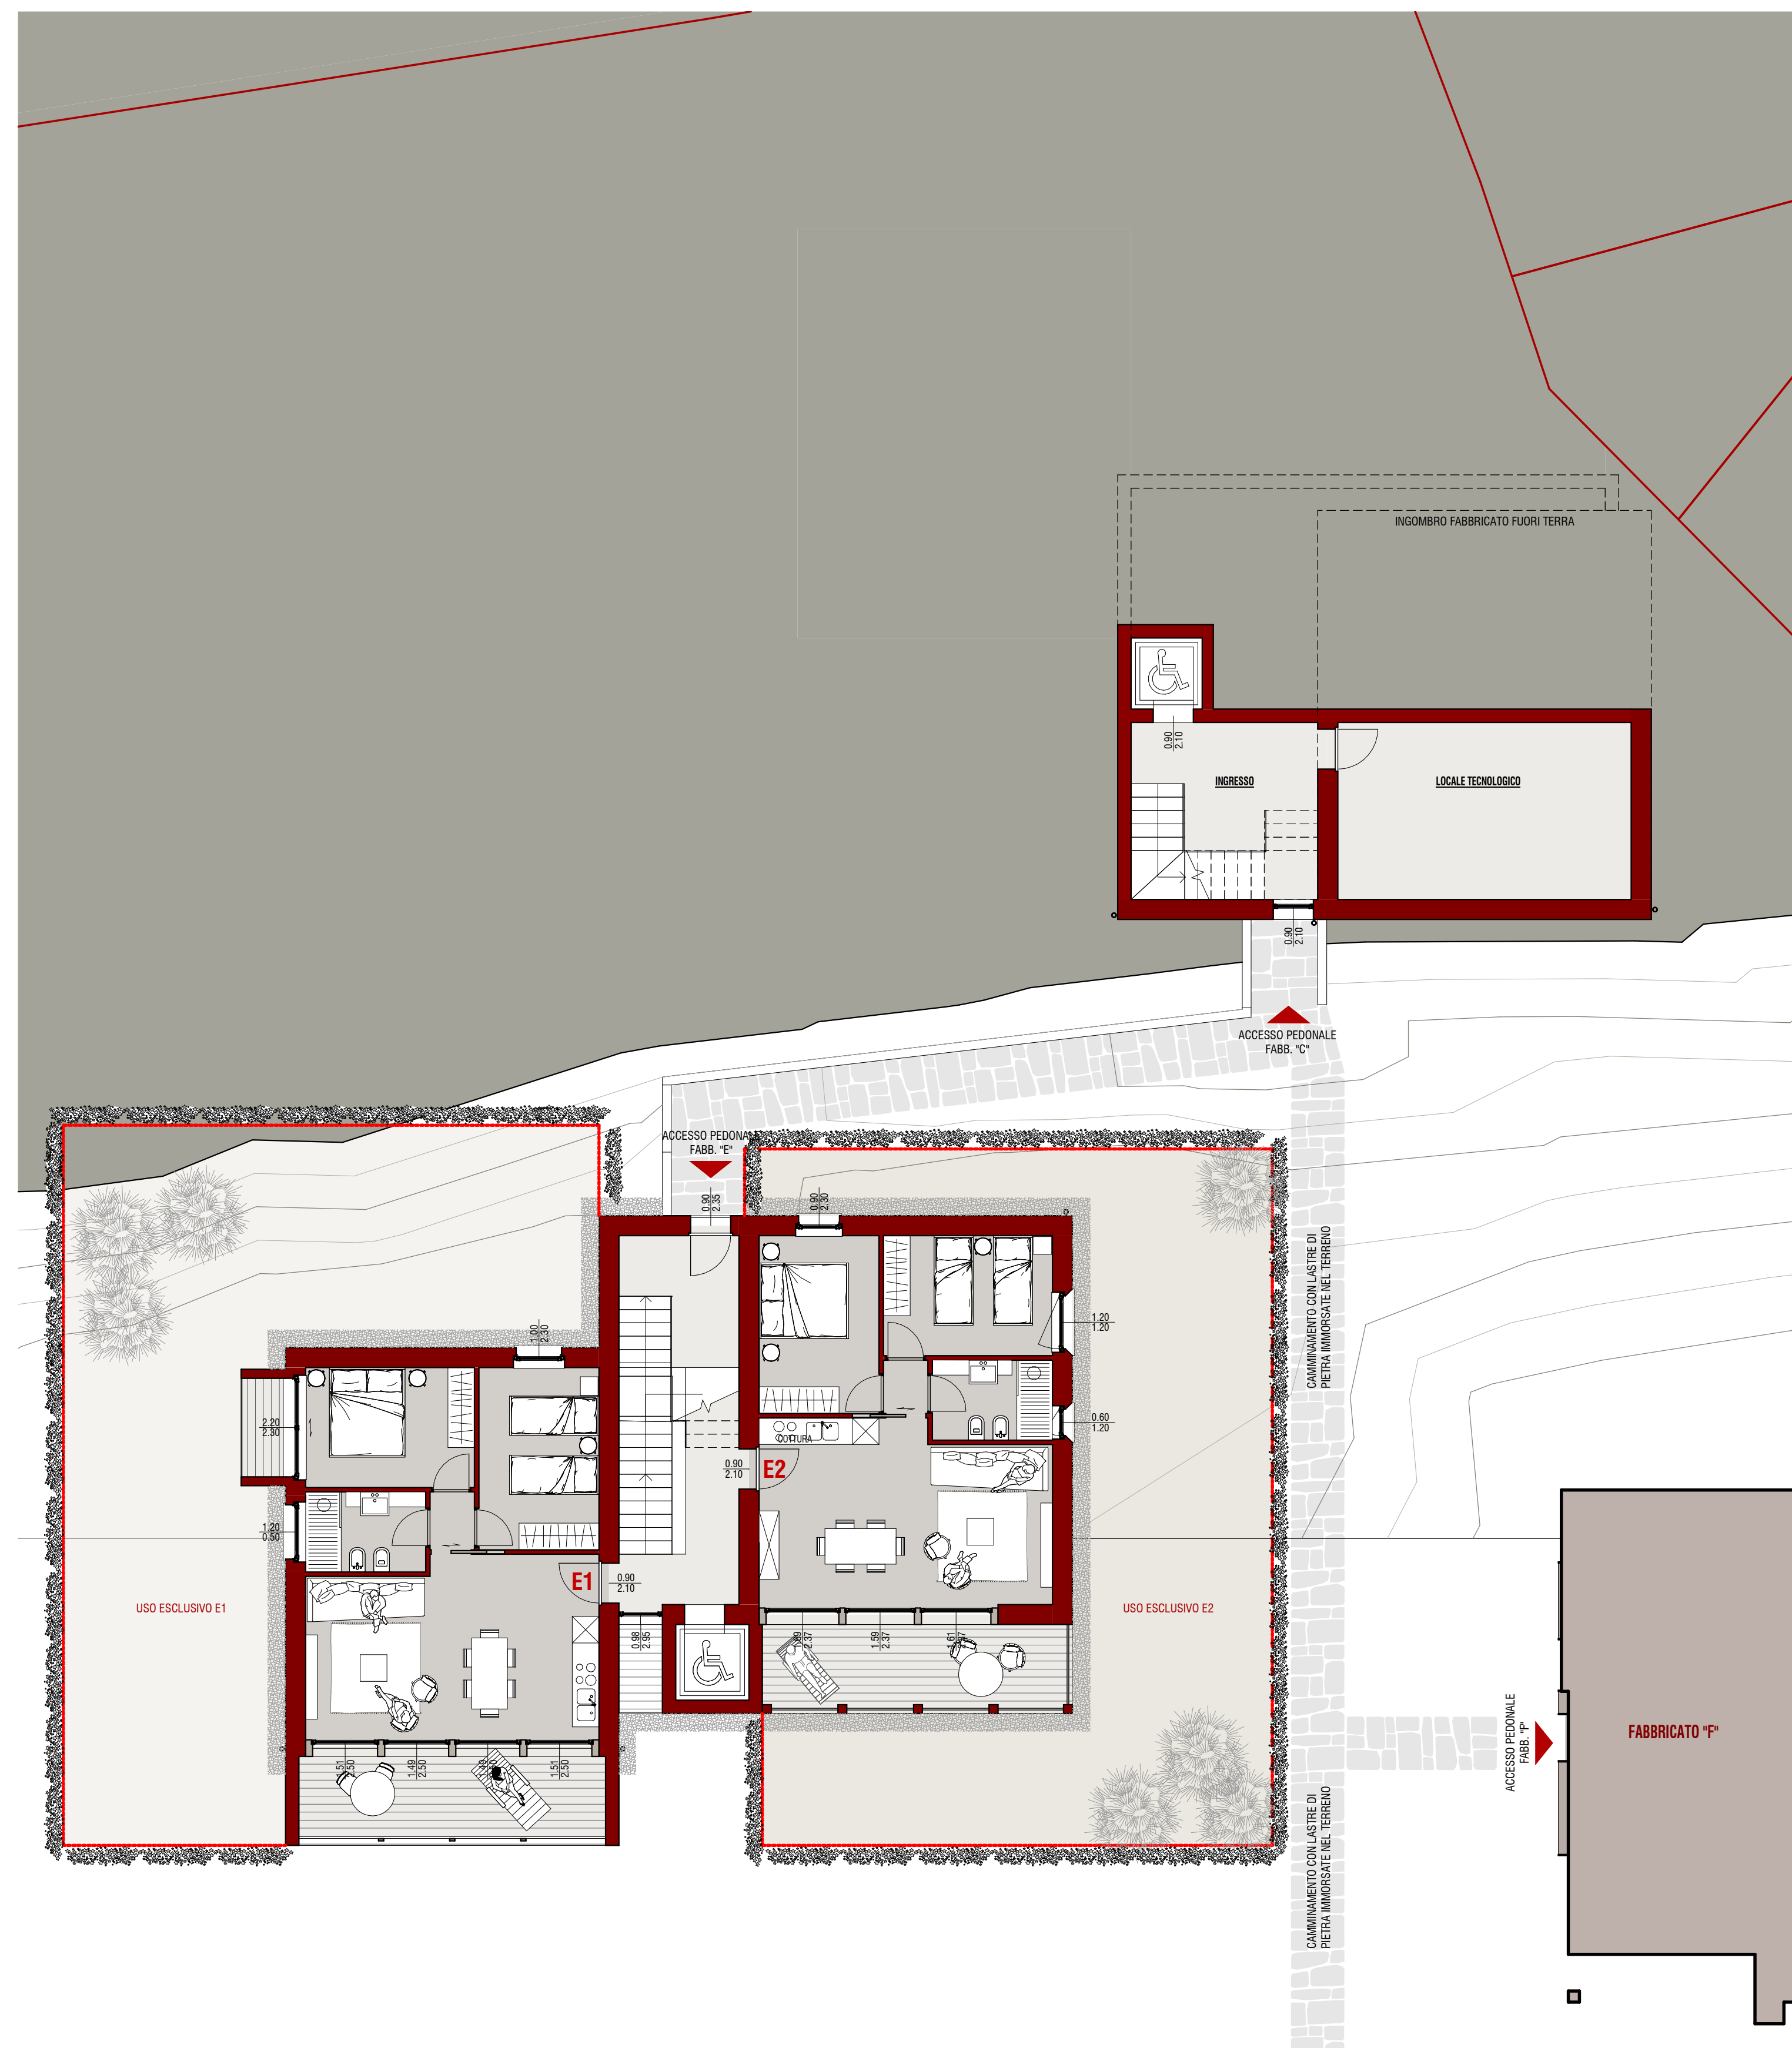

PIANO TERRA FABB. "E" - INTERRATO FABB. "C"
1 : 100