



Prospetto Est
Scala 1:100

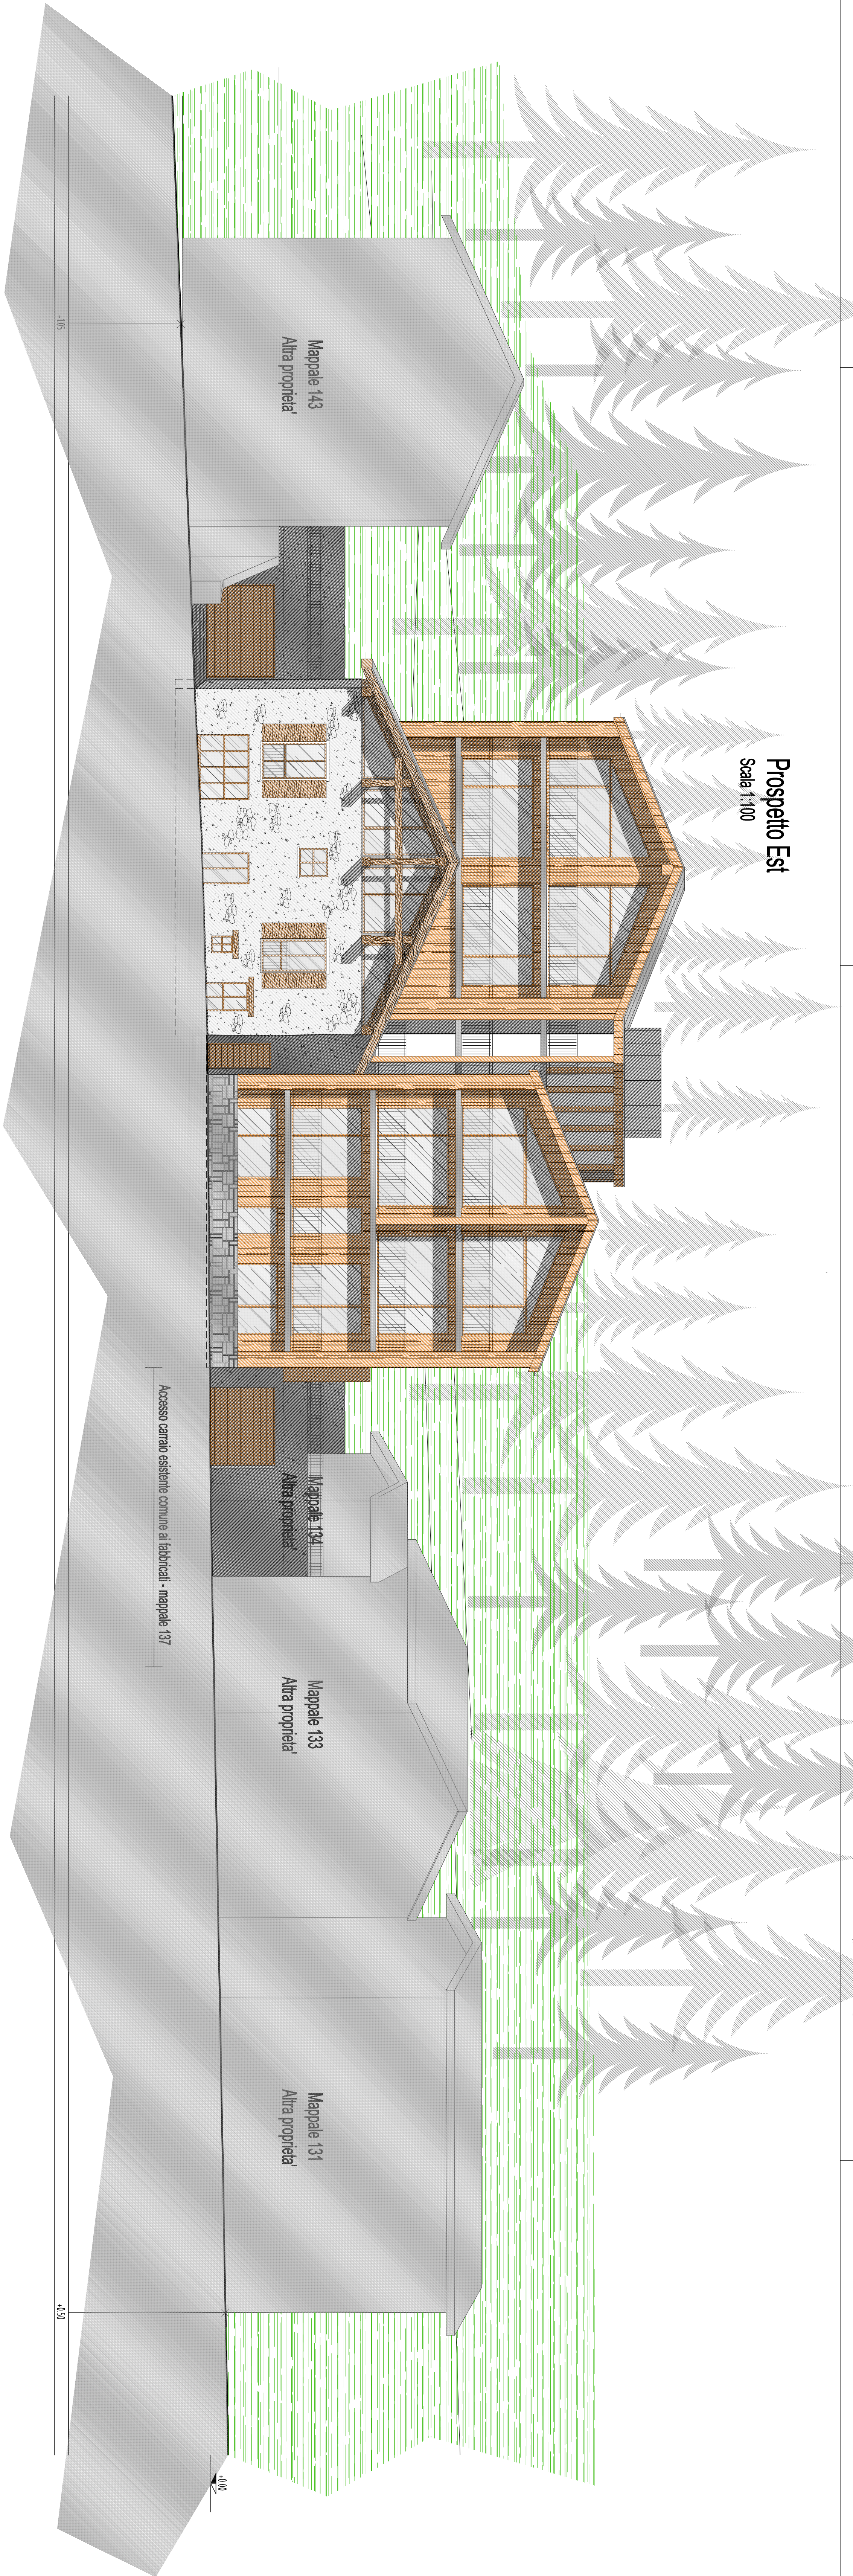


Legenda

Copertura in lastre di alluminio doppia seggatura tinta antracite
Canali di gronda, scossaline e pluviali in alluminio tinta antracite
Antoni in legno di abete invecchiato tinta noce chiaro
Rivestimenti in legno di abete evaporato tinta noce chiaro
Serramenti in legno di abete tinta noce chiaro
Balconi in c/s con parapetti in ferro tinta antracite
Risamento conservativo dell'intonaco del fabbricato da mantenere
Capotto esterno a grana grossa tinta color grigio scuro - corpi a monte
Rivestimenti in legno di abete evaporato
Soglie e davanzali in antigiro seggio tinta grigio chiaro
Terra di riporto con fondo eroso e arbusi in essenze locali
Cordoli in pietra naturale


Prospetto Ovest
Scala 1:100

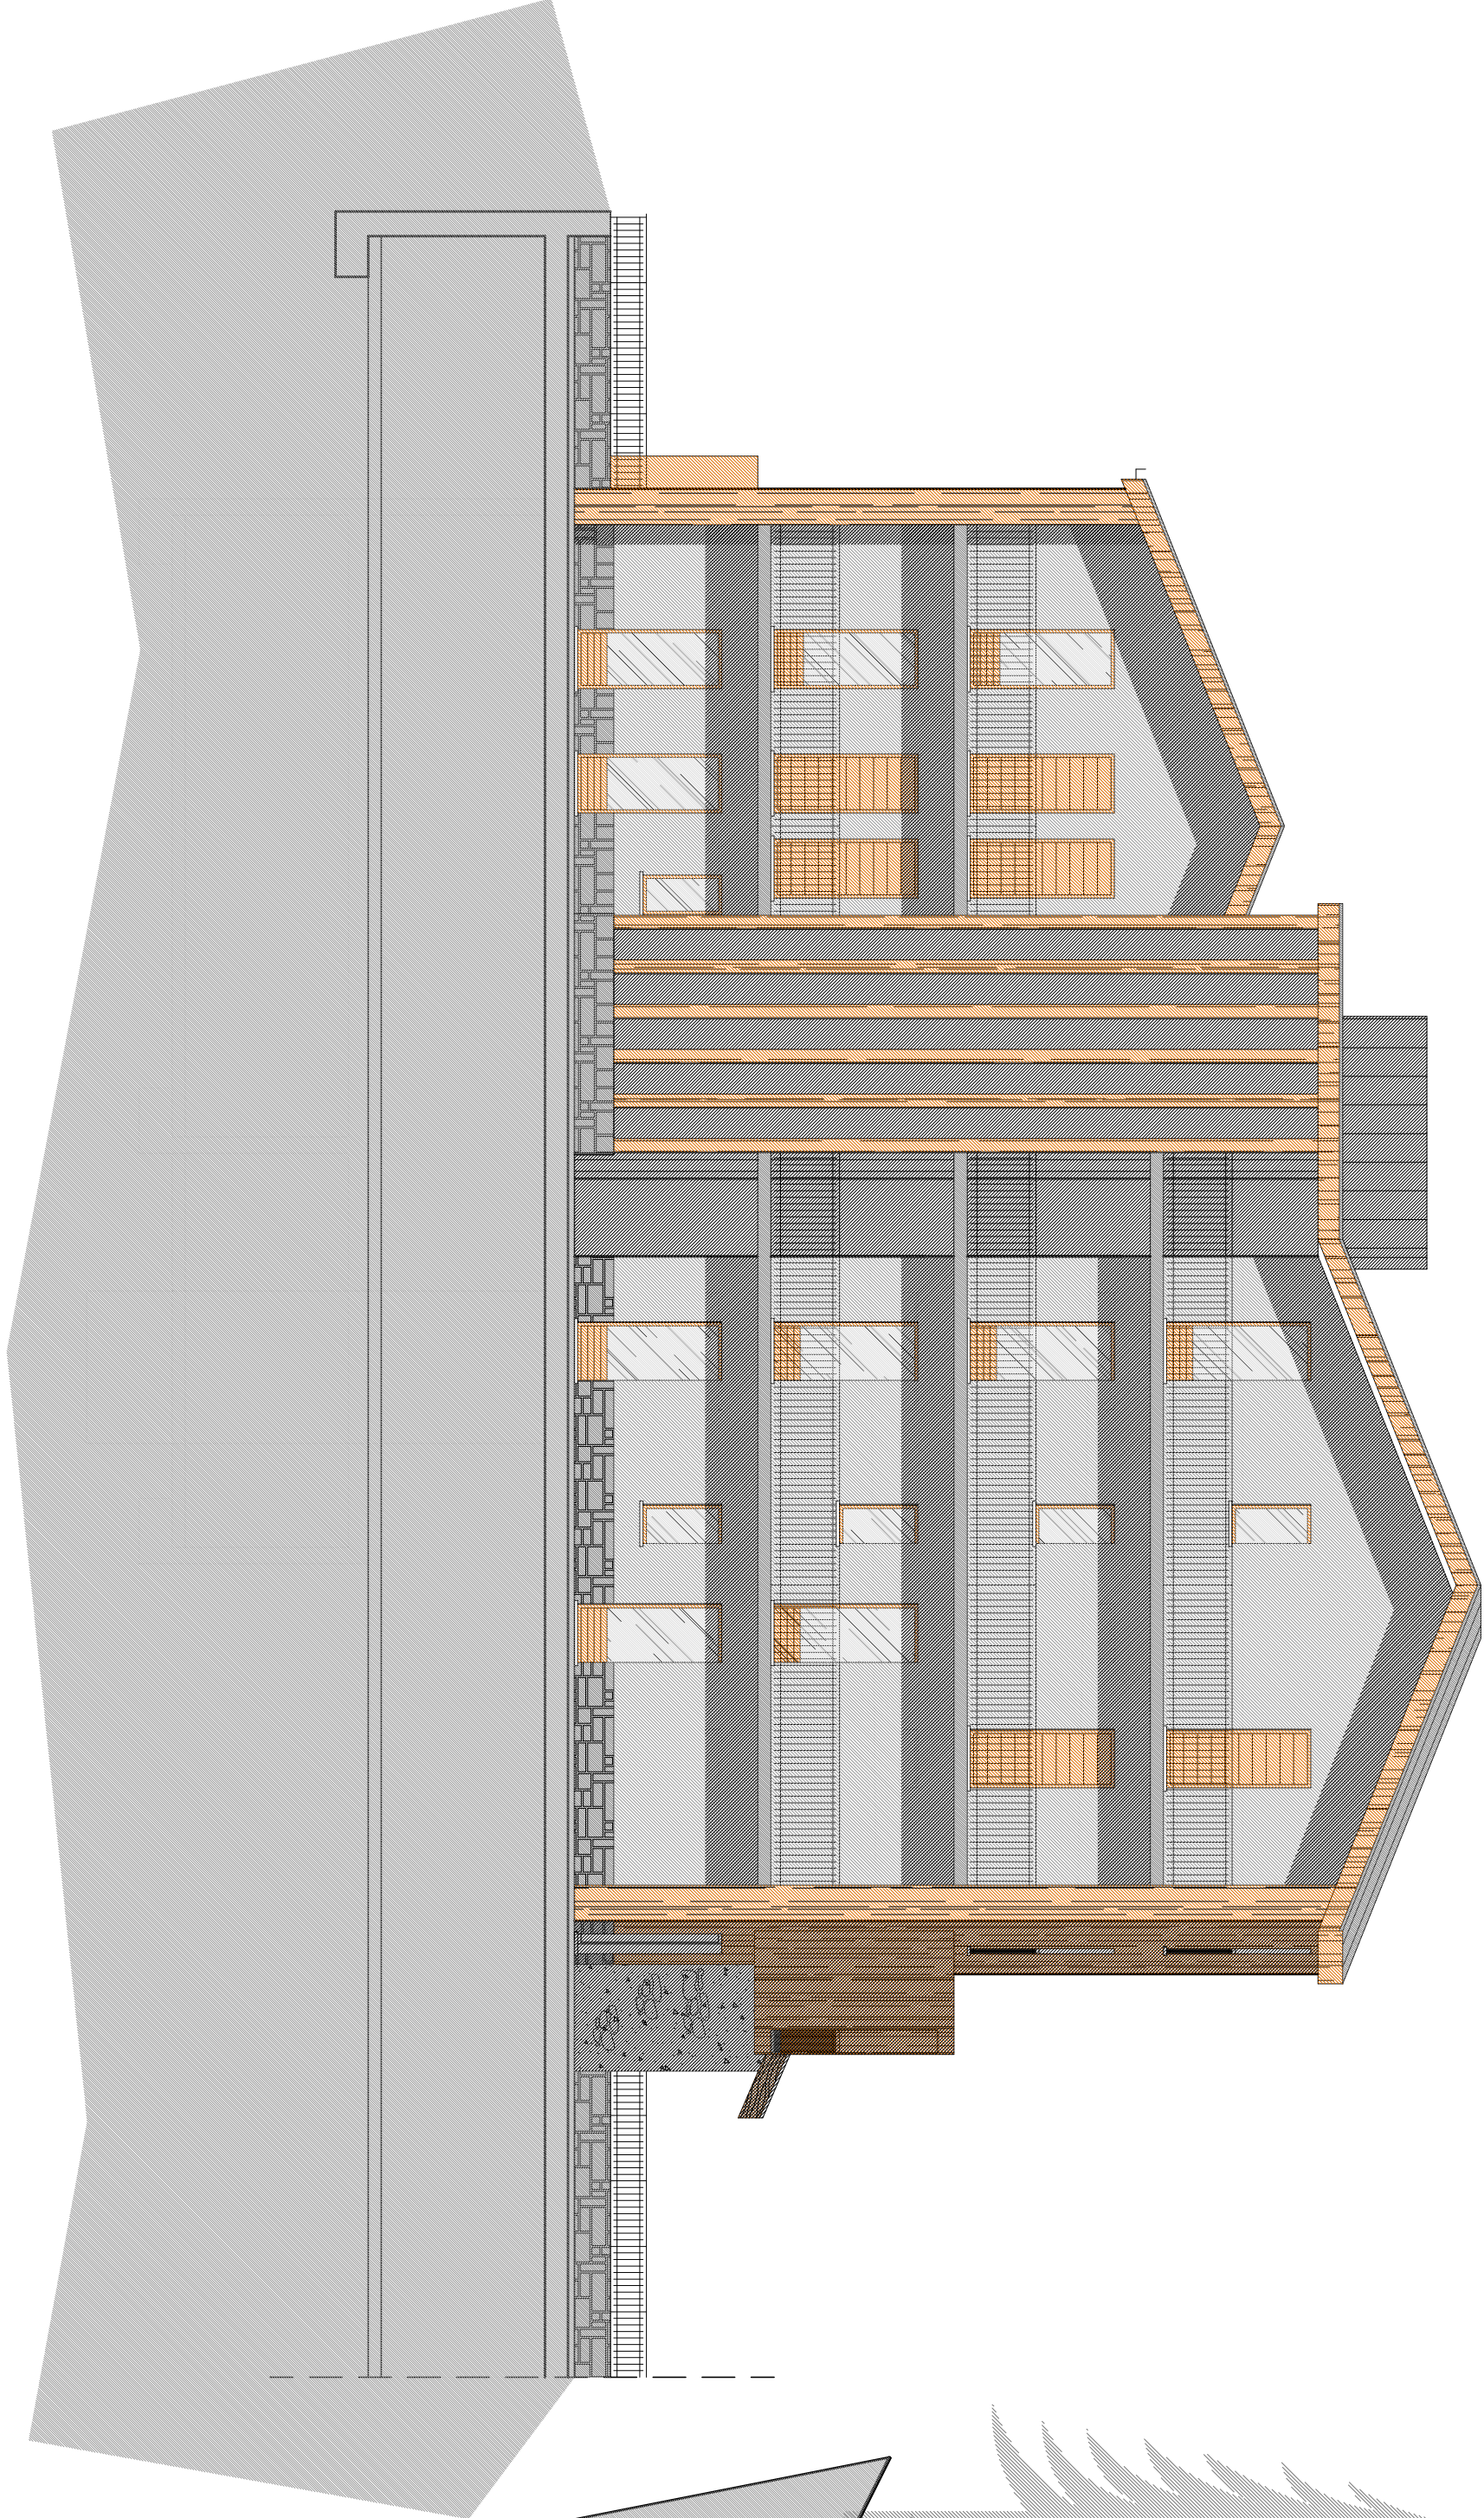

Prospetto Sud
Scala 1:100

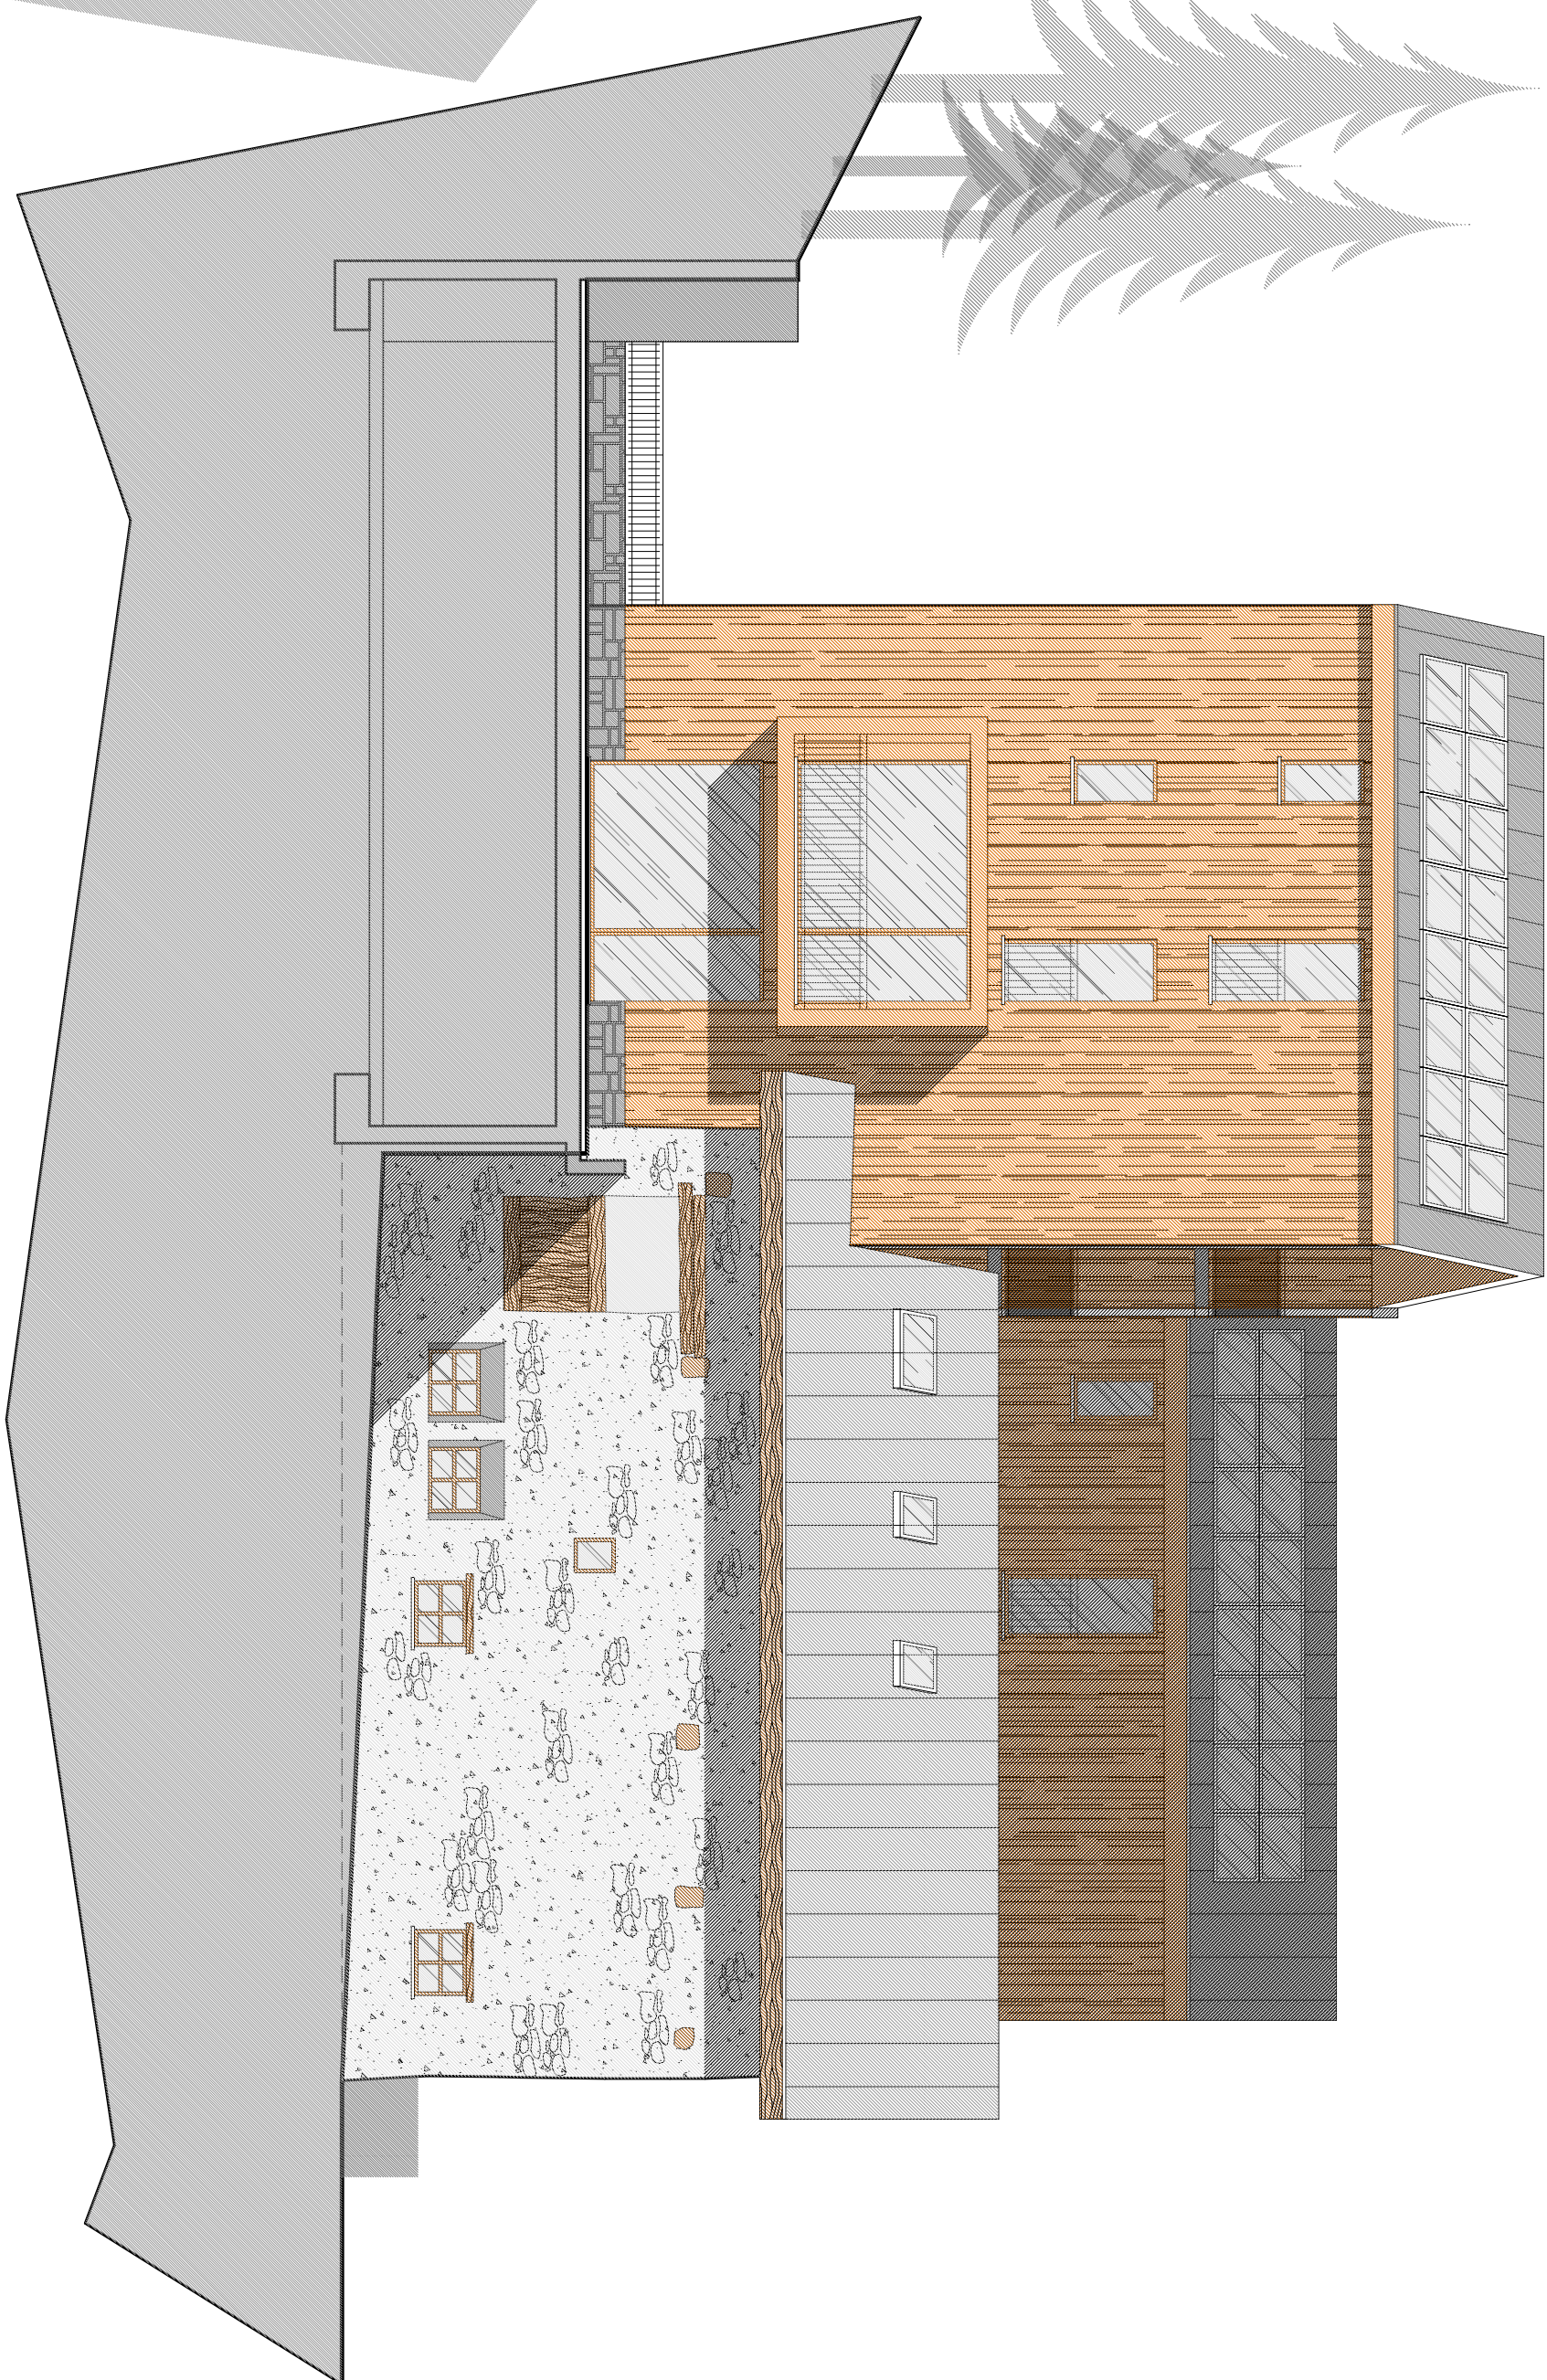

Prospetto Nord
Scala 1:100

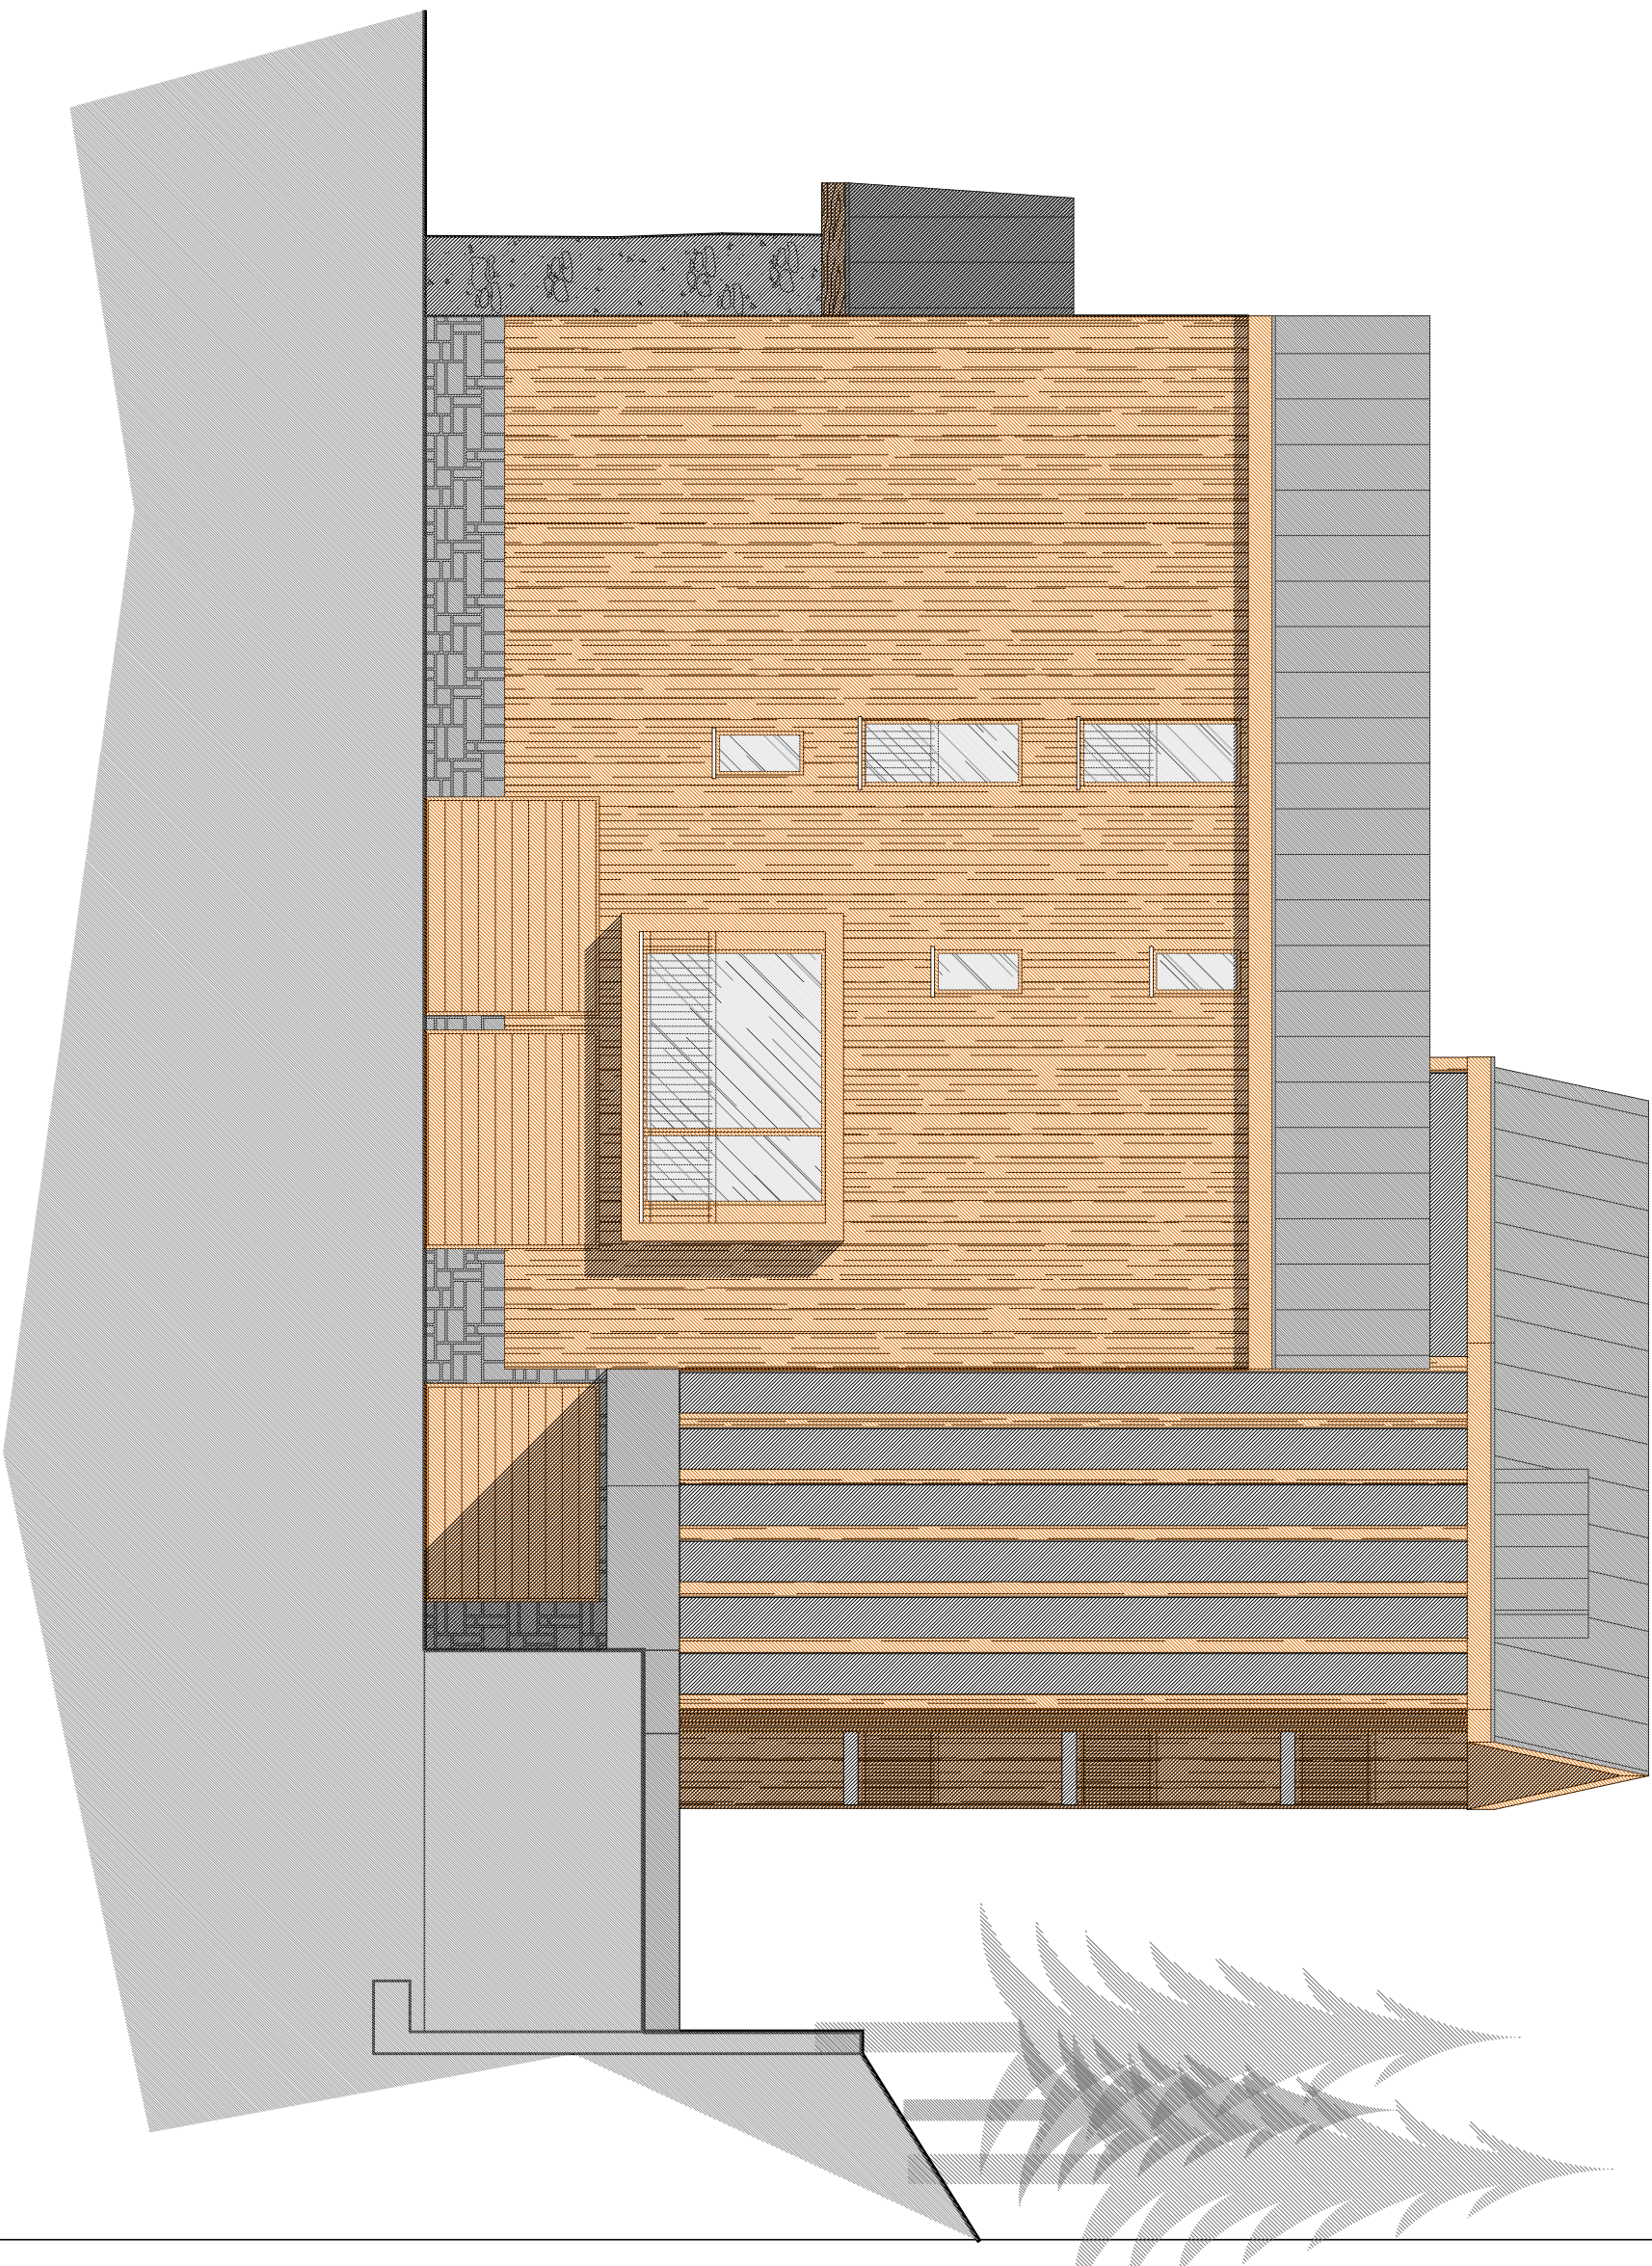

COMUNE DI VALDISOTTO		PROVINCIA DI SONDRIO	
IMR Studio Tecnico Martinielli Geom. Roberto		C.F. 04718071228 P. IVA 07595911227 Via Nazionale n° 7/A - 24040 Valdisotto (SO) - tel. 0342/405111 Cedolare Catastrale n° 1227	
Titolo: Risanamento edilizio con demolizione e ricostruzione, cambio della destinazione d'uso, ampliamento, Risanamento Conservativo, Riqualificazione Energetica e Servizi		Oggetto: Prospetti - progetto	
Intervento:		Scala: Scala 1:100 Data: Luglio 2023 Foglio n°: 5	
Committente: Cristallo SRL In qualità di proprietario			

A termini di legge si riserva la proprietà di questo disegno con il diritto di riprodurlo o venderlo sotto altra denominazione senza